

ВЕДОМОСТИ

Манского района

Информационный бюллетень

Администрацией Манского района в связи с обращением Акционерного общества «Транснефть – Западная Сибирь» (ОГРН 1025500514489) рассматривается ходатайство об установлении публичного сервитута в целях: складирование строительных и иных материалов, возведение некапитальных строений, сооружений (включая ограждения, бытовки, навесы) и размещение строительной техники, которые необходимы для обеспечения реконструкции объекта трубопроводного транспорта федерального значения «Магистральный нефтепровод Анжеро-Судженск-Красноярск, Ду 1000 мм, 275,566-590,515 км, резервная нитка Енисей. Замена трубы на участке 500 км – 507 км. Красноярское РНУ. Реконструкция» в отношении:

- части земельного участка площадью 24 кв. м, входящей в границы земельного участка (единое землепользование) с кадастровым номером 24:24:0000000:115 (участки с кадастровыми номерами 24:24:0101001:110, 24:24:0101001:111, 24:24:0101001:114, 24:24:0101001:116, 24:24:0101001:117, 24:24:0101001:118, 24:24:0101001:119, 24:24:0101001:120, 24:24:0101001:121, 24:24:0101001:122, 24:24:0101001:127, 24:24:0101001:131, 24:24:0101001:139, 24:24:0101001:147), с местоположением: Красноярский край, р-н Манский;

- части земельного участка площадью 1 кв. м, входящей в границы земельного участка (единое землепользование) с кадастровым номером 24:24:0000000:116 (участок с кадастровым номером 24:24:0101001:150), с местоположением: Красноярский край, р-н Манский;

- части земельного участка площадью 1617 кв. м, входящей в границы земельного участка с кадастровым номером 24:24:0101001:166, с местоположением: Красноярский край, р-н. Манский, с/с. Первоманский;

- части земельного участка площадью 3660 кв. м, входящей в границы земельного участка с кадастровым номером 24:24:0101001:167, с местоположением: Красноярский край, Манский район;

- части земельного участка площадью 2271 кв. м, входящей в границы земельного участка с кадастровым номером 24:24:0101001:169, с местоположением: Красноярский край, р-н. Манский;

- части земельного участка площадью 2441 кв. м, входящей в границы земельного участка (единое землепользование) с кадастровым номером 24:24:0101001:172 (участки с кадастровыми номерами 24:24:0101001:170, 24:24:0101001:171), с местоположением: Красноярский край, р-н Манский;

- части земельного участка площадью 131 кв. м, входящей в границы земельного участка с кадастровым номером 24:24:0101001:190, с местоположением: Красноярский край, Манский район, контур № 80 (по материалам внутрихозяйственной оценки земель совхоза "Первоманский", участок № 1;

- части земельного участка площадью 112 кв. м, входящей в границы земельного участка с кадастровым номером 24:24:0101001:204, с местоположением: Красноярский край, Манский район, контур № 78, участок № 1;

- части земельного участка площадью 2753 кв. м, входящей в границы земельного участка с кадастровым номером 24:24:0101001:205, с местоположением: Красноярский край, Манский район, контур №78, участок 2;

- части земельного участка площадью 816 кв. м, входящей в границы земельного участка с кадастровым номером 24:24:0000000:2500, с местоположением: Россия, Красноярский край, Манский район, Манское лесничество, Шалинское сельское участковое лесничество, АОЗТ совхоз "Первоманский" в кварталах: №№ 9 (часть выделов 9, 10, 11, 14), 28 (часть выделов 2, 3), 29 (часть выделов 1, 3, 4, 5, 6, 7), 30 (часть выделов 1, 2, 3, 4, 16), 31 (часть выделов 1, 2, 3, 5), 32 (часть выделов 6, 7, 8), 34 (часть выделов 1, 4), 35 (часть выделов 3, 4); ЗАО "Камарчагское" в кварталах: №№ 57 (часть выдела 1), 58 (часть выделов 4, 9, 11, 12, 19), 62 (часть выдела 12), 73 (часть выдела 9), 76 (часть выделов 4, 5, 6, 7, 30), 77 (часть выделов 2, 3), 78 (часть выделов 5, 20);

- части земельного участка площадью 45040 кв. м, входящей в границы земельного участка с кадастровым номером 24:24:0000000:2431, с местоположением: Российская Федерация, Красноярский край, Манский район, Манское лесничество, Шалинское сельское участковое лесничество, в том числе: АОЗТ совхоз "Первоманский", в кварталах: №№9 (за исключением части выделов 8, 9, 10, 11, 14), 10, 11, 28 (за исключением части выделов 2, 3), 29 (за исключением части выделов 1, 2, 3, 4, 5, 6, 7), 30 (за исключением части выделов 1, 2, 3, 4, 16), 31 (за исключением части выделов 1,2,3, 5), 32 (за исключением части выделов 6,7,8), 33, 34 (за исключением части выделов 1, 4), 35 (за исключением части выделов 3, 4), 45-56, 63-70, 81-87, 89, 91, 96; Подхоз "Геолог";



- земель, государственная собственность на которые не разграничена, площадью 23599 кв. м, расположенных в границах кадастрового квартала 24:24:0101001, по адресу: Красноярский край, Манский район.

Адрес, по которому заинтересованные лица могут ознакомиться с поступившим ходатайством об установлении публичного сервитута и прилагаемым к нему описанием местоположения границ публичного сервитута, подать заявление об учете прав на земельные участки: 663510, Красноярский край, Манский район, с. Шалинское, ул. Линейная, 28А каб. 317. Часы приема: понедельник - четверг с 9.00 до 15.00 (перерыв с 13.00-14.00). Срок подачи заявлений об учете прав на земельные участки – в течение пятнадцати дней со дня опубликования данного сообщения, **до 09 августа 2025 г.**

Сообщение о поступившем ходатайстве об установлении публичного сервитута размещено на официальных сайтах администрации Манского района <https://mansky.gosuslugi.ru> и администрации Первоманского сельсовета <https://pervomanskij-r04.gosweb.gosuslugi.ru>

Приказ Министерства энергетики Российской Федерации от 04.06.2025 №115тд «Об утверждении документации по планировке территории для размещения объекта трубопроводного транспорта федерального значения «Магистральный нефтепровод Анжеро-Судженск-Красноярск, Ду 1000 мм, 275,566 - 590,515 км, резервная нитка река Енисей. Замена трубы на участке 500 км - 507 км. Красноярское РНУ. Реконструкция», размещен на официальном сайте <https://fgistp.economy.gov.ru>

СВЕДЕНИЯ О ГРАНИЦАХ ПУБЛИЧНОГО СЕРВИТУТА

ГРАФИЧЕСКОЕ ОПИСАНИЕ местоположения границ

Публичный сервитут в отношении земель и земельных участков в целях складирования строительных и иных материалов, возведения некапитальных строений, сооружений (включая ограждения, бытовки, навесы) и размещения строительной техники, которые необходимы для обеспечения реконструкции объекта трубопроводного транспорта федерального значения: «Магистральный нефтепровод Анжеро-Судженск-Красноярск, Ду 1000 мм, 275,566-590,515 км, резервная нитка река Енисей. Замена трубы на участке 500 км - 507 км. Красноярское РНУ. Реконструкция»

(наименование объекта, местоположение границ которого описано (далее - объект)

Раздел 1

Сведения об объекте		
№ п/п	Характеристики объекта	Описание характеристик
1	2	3
1	Местоположение объекта	Красноярский край, Манский р-н, Первоманский сельсовет с/с
2	Площадь объекта ± величина погрешности определения площади ($P \pm \Delta P$), м ²	80763 ± 497
3	Иные характеристики объекта	Публичный сервитут в отношении земель и земельных участков в целях складирования строительных и иных материалов, возведения некапитальных строений, сооружений (включая ограждения, бытовки, навесы) и размещения строительной техники, которые необходимы для обеспечения реконструкции объекта трубопроводного транспорта федерального значения: «Магистральный нефтепровод Анжеро-Судженск-Красноярск, Ду 1000 мм, 275,566-590,515 км, резервная нитка река Енисей. Замена трубы на участке 500 км - 507 км. Красноярское РНУ. Реконструкция». Правообладатель публичного сервитута: АО «Транснефть - Западная Сибирь», ИНН 5502020634, ОГРН 1025500514489, почтовый адрес: 644033, Омская область, город Омск, ул. Красный путь, д. 111, к. 1, адрес электронной почты: info@oms.transneft.ru , телефон: +7 (3812) 65-35-02. Срок публичного сервитута - 16 (шестнадцать) месяцев.



Раздел 2

Сведения о местоположении границ объекта					
1. Система координат МСК-167, зона 5					
2. Сведения о характерных точках границ объекта					
Обозначение характерных точек границ	Координаты, м		Метод определения координат характерной точки	Средняя квадратическая погрешность положения характерной точки (M _t), м	Описание обозначения точки на местности (при наличии)
	X	Y			
1	2	3	4	5	6
1	624896.64	139636.82	Аналитический метод	0.5	-
2	624925.74	139531.76	Аналитический метод	0.5	-
3	624998.60	139353.31	Аналитический метод	0.5	-
4	625016.69	139319.59	Аналитический метод	0.5	-
5	625021.21	139311.17	Аналитический метод	0.5	-
6	625063.59	139232.16	Аналитический метод	0.5	-
7	625068.17	139224.05	Аналитический метод	0.5	-
8	625114.75	139141.56	Аналитический метод	0.5	-
9	625145.92	139086.36	Аналитический метод	0.5	-
10	625169.77	139036.21	Аналитический метод	0.5	-
11	625193.85	138991.70	Аналитический метод	0.5	-
12	625287.25	138822.58	Аналитический метод	0.5	-
13	625307.86	138785.25	Аналитический метод	0.5	-
14	625309.66	138786.53	Аналитический метод	0.5	-
15	625321.52	138794.99	Аналитический метод	0.5	-
16	625318.47	138800.71	Аналитический метод	0.5	-
17	625292.97	138848.63	Аналитический метод	0.5	-
18	625219.98	138985.73	Аналитический метод	0.5	-
19	625148.90	139111.31	Аналитический метод	0.5	-
20	625126.77	139152.21	Аналитический метод	0.5	-
21	625124.92	139155.64	Аналитический метод	0.5	-
22	625083.76	139231.71	Аналитический метод	0.5	-
23	625080.70	139237.37	Аналитический метод	0.5	-
24	625048.25	139297.34	Аналитический метод	0.5	-
25	625038.58	139317.76	Аналитический метод	0.5	-
26	625032.47	139330.66	Аналитический метод	0.5	-
27	624958.62	139486.62	Аналитический метод	0.5	-
28	624950.99	139507.07	Аналитический метод	0.5	-
29	624949.95	139509.86	Аналитический метод	0.5	-
30	624945.47	139521.87	Аналитический метод	0.5	-
31	624942.60	139529.57	Аналитический метод	0.5	-
32	624934.37	139551.64	Аналитический метод	0.5	-
33	624919.20	139601.07	Аналитический метод	0.5	-
34	624915.38	139617.62	Аналитический метод	0.5	-
35	624910.17	139640.16	Аналитический метод	0.5	-
1	624896.64	139636.82	Аналитический метод	0.5	-
					-
36	624562.52	141527.45	Аналитический метод	0.5	-
37	624577.50	141439.15	Аналитический метод	0.5	-
38	624691.95	141459.41	Аналитический метод	0.5	-
39	624686.76	141521.25	Аналитический метод	0.5	-
40	624655.81	141517.29	Аналитический метод	0.5	-
41	624651.26	141542.50	Аналитический метод	0.5	-
36	624562.52	141527.45	Аналитический метод	0.5	-



Сведения о местоположении границ объекта					
1. Система координат МСК-167, зона 5					
2. Сведения о характерных точках границ объекта					
Обозначение характерных точек границ	Координаты, м		Метод определения координат характерной точки	Средняя квадратическая погрешность положения характерной точки (Mt), м	Описание обозначения точки на местности (при наличии)
	X	Y			
					-
42	626163.15	136978.05	Аналитический метод	0.5	-
43	626170.34	136987.94	Аналитический метод	0.5	-
44	626176.88	136993.48	Аналитический метод	0.5	-
45	626176.88	136993.49	Аналитический метод	0.5	-
46	626173.44	137026.61	Аналитический метод	0.5	-
47	626170.92	137050.85	Аналитический метод	0.5	-
48	626169.97	137059.16	Аналитический метод	0.5	-
49	626169.31	137064.96	Аналитический метод	0.5	-
50	626153.35	137204.96	Аналитический метод	0.5	-
51	626175.40	137206.90	Аналитический метод	0.5	-
52	626164.38	137311.74	Аналитический метод	0.5	-
53	626147.03	137310.28	Аналитический метод	0.5	-
54	626130.68	137384.43	Аналитический метод	0.5	-
55	626113.67	137415.42	Аналитический метод	0.5	-
56	626101.33	137437.92	Аналитический метод	0.5	-
57	626089.74	137430.94	Аналитический метод	0.5	-
58	626086.86	137429.20	Аналитический метод	0.5	-
59	626111.19	137386.95	Аналитический метод	0.5	-
60	626123.16	137317.01	Аналитический метод	0.5	-
61	626136.95	137203.90	Аналитический метод	0.5	-
42	626163.15	136978.05	Аналитический метод	0.5	-
					-
62	625548.45	137779.08	Аналитический метод	0.5	-
63	625556.51	137742.37	Аналитический метод	0.5	-
64	625561.07	137721.62	Аналитический метод	0.5	-
65	625607.64	137725.35	Аналитический метод	0.5	-
66	625653.58	137735.45	Аналитический метод	0.5	-
67	625689.77	137743.40	Аналитический метод	0.5	-
68	625709.21	137732.98	Аналитический метод	0.5	-
69	625760.11	137721.35	Аналитический метод	0.5	-
70	625829.61	137723.28	Аналитический метод	0.5	-
71	625845.82	137719.19	Аналитический метод	0.5	-
72	625846.25	137713.38	Аналитический метод	0.5	-
73	625866.02	137680.55	Аналитический метод	0.5	-
74	625897.24	137628.69	Аналитический метод	0.5	-
75	625929.16	137647.23	Аналитический метод	0.5	-
76	625873.42	137744.89	Аналитический метод	0.5	-
77	625853.47	137779.85	Аналитический метод	0.5	-
78	625850.90	137785.47	Аналитический метод	0.5	-
79	625847.96	137769.07	Аналитический метод	0.5	-
80	625843.34	137743.28	Аналитический метод	0.5	-
81	625842.97	137737.03	Аналитический метод	0.5	-
82	625842.32	137726.08	Аналитический метод	0.5	-
83	625827.65	137730.09	Аналитический метод	0.5	-
84	625759.49	137727.89	Аналитический метод	0.5	-
85	625735.52	137733.42	Аналитический метод	0.5	-



Сведения о местоположении границ объекта					
1. Система координат МСК-167, зона 5					
2. Сведения о характерных точках границ объекта					
Обозначение характерных точек границ	Координаты, м		Метод определения координат характерной точки	Средняя квадратическая погрешность положения характерной точки (Mt), м	Описание обозначения точки на местности (при наличии)
	X	Y			
86	625721.68	137736.61	Аналитический метод	0.5	-
87	625717.95	137737.17	Аналитический метод	0.5	-
88	625690.43	137861.80	Аналитический метод	0.5	-
89	625622.37	137846.14	Аналитический метод	0.5	-
90	625580.58	137836.52	Аналитический метод	0.5	-
91	625584.46	137814.62	Аналитический метод	0.5	-
92	625589.32	137787.21	Аналитический метод	0.5	-
62	625548.45	137779.08	Аналитический метод	0.5	-
					-
93	625852.65	137838.15	Аналитический метод	0.5	-
94	625874.97	137799.57	Аналитический метод	0.5	-
95	625878.42	137793.60	Аналитический метод	0.5	-
96	625892.45	137801.56	Аналитический метод	0.5	-
97	625884.23	137816.22	Аналитический метод	0.5	-
98	625875.35	137832.06	Аналитический метод	0.5	-
99	625874.62	137833.37	Аналитический метод	0.5	-
100	625867.21	137846.59	Аналитический метод	0.5	-
101	625854.91	137839.46	Аналитический метод	0.5	-
93	625852.65	137838.15	Аналитический метод	0.5	-
					-
102	625500.51	138456.49	Аналитический метод	0.5	-
103	625533.33	138398.54	Аналитический метод	0.5	-
104	625547.87	138406.11	Аналитический метод	0.5	-
105	625514.08	138464.87	Аналитический метод	0.5	-
102	625500.51	138456.49	Аналитический метод	0.5	-
					-
106	625352.52	138704.48	Аналитический метод	0.5	-
107	625426.23	138580.14	Аналитический метод	0.5	-
108	625427.10	138580.67	Аналитический метод	0.5	-
109	625442.13	138589.75	Аналитический метод	0.5	-
110	625377.78	138698.72	Аналитический метод	0.5	-
111	625368.87	138713.81	Аналитический метод	0.5	-
106	625352.52	138704.48	Аналитический метод	0.5	-
					-
112	624711.38	141556.17	Аналитический метод	0.5	-
113	624713.66	141530.66	Аналитический метод	0.5	-
114	624714.31	141530.71	Аналитический метод	0.5	-
115	624728.60	141531.83	Аналитический метод	0.5	-
116	624721.86	141600.22	Аналитический метод	0.5	-
117	624721.15	141607.62	Аналитический метод	0.5	-
118	624717.96	141640.92	Аналитический метод	0.5	-
112	624711.38	141556.17	Аналитический метод	0.5	-
					-
119	624774.08	140965.03	Аналитический метод	0.5	-
120	624777.58	140931.63	Аналитический метод	0.5	-
121	624784.16	140932.22	Аналитический метод	0.5	-
122	624787.61	140915.71	Аналитический метод	0.5	-



Сведения о местоположении границ объекта					
1. Система координат МСК-167, зона 5					
2. Сведения о характерных точках границ объекта					
Обозначение характерных точек границ	Координаты, м		Метод определения координат характерной точки	Средняя квадратическая погрешность положения характерной точки (Mt), м	Описание обозначения точки на местности (при наличии)
	X	Y			
123	624811.38	140898.52	Аналитический метод	0.5	-
124	624813.26	140875.73	Аналитический метод	0.5	-
125	624815.91	140848.41	Аналитический метод	0.5	-
126	624818.47	140822.57	Аналитический метод	0.5	-
127	624820.20	140806.66	Аналитический метод	0.5	-
128	624821.40	140799.17	Аналитический метод	0.5	-
129	624823.06	140779.24	Аналитический метод	0.5	-
130	624824.03	140761.44	Аналитический метод	0.5	-
131	624825.52	140741.83	Аналитический метод	0.5	-
132	624832.11	140664.28	Аналитический метод	0.5	-
133	624835.29	140631.79	Аналитический метод	0.5	-
134	624835.83	140629.33	Аналитический метод	0.5	-
135	624835.88	140626.32	Аналитический метод	0.5	-
136	624839.33	140598.49	Аналитический метод	0.5	-
137	624841.18	140576.65	Аналитический метод	0.5	-
138	624845.04	140546.76	Аналитический метод	0.5	-
139	624847.40	140503.75	Аналитический метод	0.5	-
140	624851.10	140464.64	Аналитический метод	0.5	-
141	624854.15	140436.62	Аналитический метод	0.5	-
142	624858.35	140382.95	Аналитический метод	0.5	-
143	624858.62	140381.47	Аналитический метод	0.5	-
144	624861.44	140350.60	Аналитический метод	0.5	-
145	624867.59	140287.42	Аналитический метод	0.5	-
146	624869.83	140269.02	Аналитический метод	0.5	-
147	624875.22	140209.73	Аналитический метод	0.5	-
148	624876.43	140199.33	Аналитический метод	0.5	-
149	624877.65	140183.42	Аналитический метод	0.5	-
150	624878.90	140171.41	Аналитический метод	0.5	-
151	624879.69	140153.41	Аналитический метод	0.5	-
152	624881.22	140123.89	Аналитический метод	0.5	-
153	624881.59	140120.91	Аналитический метод	0.5	-
154	624881.55	140114.40	Аналитический метод	0.5	-
155	624885.07	140088.36	Аналитический метод	0.5	-
156	624886.81	140066.31	Аналитический метод	0.5	-
157	624888.02	140050.44	Аналитический метод	0.5	-
158	624891.89	140020.69	Аналитический метод	0.5	-
159	624893.78	140000.21	Аналитический метод	0.5	-
160	624894.29	139997.75	Аналитический метод	0.5	-
161	624894.59	139994.26	Аналитический метод	0.5	-
162	624894.58	139990.16	Аналитический метод	0.5	-
163	624896.51	139957.76	Аналитический метод	0.5	-
164	624899.92	139930.50	Аналитический метод	0.5	-
165	624900.79	139910.92	Аналитический метод	0.5	-
166	624901.24	139907.44	Аналитический метод	0.5	-
167	624901.24	139899.93	Аналитический метод	0.5	-
168	624901.79	139895.95	Аналитический метод	0.5	-
169	624901.95	139892.68	Аналитический метод	0.5	-



Сведения о местоположении границ объекта					
1. Система координат МСК-167, зона 5					
2. Сведения о характерных точках границ объекта					
Обозначение характерных точек границ	Координаты, м		Метод определения координат характерной точки	Средняя квадратическая погрешность положения характерной точки (Mt), м	Описание обозначения точки на местности (при наличии)
	X	Y			
170	624905.18	139879.46	Аналитический метод	0.5	-
171	624907.65	139851.50	Аналитический метод	0.5	-
172	624910.16	139813.61	Аналитический метод	0.5	-
173	624911.55	139794.69	Аналитический метод	0.5	-
174	624912.00	139791.71	Аналитический метод	0.5	-
175	624915.76	139752.43	Аналитический метод	0.5	-
176	624916.72	139747.95	Аналитический метод	0.5	-
177	624917.88	139729.98	Аналитический метод	0.5	-
178	624918.30	139726.00	Аналитический метод	0.5	-
179	624919.51	139720.08	Аналитический метод	0.5	-
180	624919.33	139714.24	Аналитический метод	0.5	-
181	624920.88	139705.38	Аналитический метод	0.5	-
182	624916.88	139704.67	Аналитический метод	0.5	-
183	624915.44	139712.55	Аналитический метод	0.5	-
184	624913.42	139719.57	Аналитический метод	0.5	-
185	624913.63	139726.61	Аналитический метод	0.5	-
186	624911.46	139748.51	Аналитический метод	0.5	-
187	624911.53	139753.49	Аналитический метод	0.5	-
188	624909.52	139771.40	Аналитический метод	0.5	-
189	624907.63	139791.82	Аналитический метод	0.5	-
190	624905.53	139818.95	Аналитический метод	0.5	-
191	624902.90	139854.11	Аналитический метод	0.5	-
192	624901.84	139862.90	Аналитический метод	0.5	-
193	624900.15	139879.30	Аналитический метод	0.5	-
194	624897.17	139892.75	Аналитический метод	0.5	-
195	624897.00	139897.25	Аналитический метод	0.5	-
196	624897.14	139901.76	Аналитический метод	0.5	-
197	624896.57	139907.24	Аналитический метод	0.5	-
198	624896.67	139912.75	Аналитический метод	0.5	-
199	624895.37	139932.55	Аналитический метод	0.5	-
200	624892.46	139958.23	Аналитический метод	0.5	-
201	624890.35	139991.95	Аналитический метод	0.5	-
202	624889.79	139995.82	Аналитический метод	0.5	-
203	624889.67	140000.33	Аналитический метод	0.5	-
204	624885.96	140034.70	Аналитический метод	0.5	-
205	624882.67	140064.97	Аналитический метод	0.5	-
206	624881.01	140087.78	Аналитический метод	0.5	-
207	624877.56	140112.76	Аналитический метод	0.5	-
208	624876.97	140119.74	Аналитический метод	0.5	-
209	624877.08	140126.25	Аналитический метод	0.5	-
210	624875.73	140149.13	Аналитический метод	0.5	-
211	624874.76	140172.10	Аналитический метод	0.5	-
212	624871.63	140198.38	Аналитический метод	0.5	-
213	624870.91	140210.40	Аналитический метод	0.5	-
214	624869.09	140230.27	Аналитический метод	0.5	-
215	624865.08	140269.58	Аналитический метод	0.5	-
216	624864.83	140275.55	Аналитический метод	0.5	-



Сведения о местоположении границ объекта					
1. Система координат МСК-167, зона 5					
2. Сведения о характерных точках границ объекта					
Обозначение характерных точек границ	Координаты, м		Метод определения координат характерной точки	Средняя квадратическая погрешность положения характерной точки (Mt), м	Описание обозначения точки на местности (при наличии)
	X	Y			
217	624860.04	140323.82	Аналитический метод	0.5	-
218	624859.27	140330.28	Аналитический метод	0.5	-
219	624854.34	140380.55	Аналитический метод	0.5	-
220	624852.36	140402.54	Аналитический метод	0.5	-
221	624850.83	140427.44	Аналитический метод	0.5	-
222	624848.47	140451.95	Аналитический метод	0.5	-
223	624843.83	140498.27	Аналитический метод	0.5	-
224	624842.13	140521.29	Аналитический метод	0.5	-
225	624840.82	140548.38	Аналитический метод	0.5	-
226	624838.03	140568.75	Аналитический метод	0.5	-
227	624834.41	140605.53	Аналитический метод	0.5	-
228	624831.17	140628.87	Аналитический метод	0.5	-
229	624827.61	140669.35	Аналитический метод	0.5	-
230	624825.33	140701.14	Аналитический метод	0.5	-
231	624820.81	140748.93	Аналитический метод	0.5	-
232	624819.28	140772.90	Аналитический метод	0.5	-
233	624818.35	140779.85	Аналитический метод	0.5	-
234	624816.22	140803.67	Аналитический метод	0.5	-
235	624814.01	140823.55	Аналитический метод	0.5	-
236	624811.40	140851.46	Аналитический метод	0.5	-
237	624808.72	140876.37	Аналитический метод	0.5	-
238	624807.52	140892.91	Аналитический метод	0.5	-
239	624788.16	140908.55	Аналитический метод	0.5	-
240	624786.96	140901.35	Аналитический метод	0.5	-
241	624780.81	140900.79	Аналитический метод	0.5	-
242	624787.97	140832.48	Аналитический метод	0.5	-
243	624806.82	140834.43	Аналитический метод	0.5	-
244	624812.15	140834.98	Аналитический метод	0.5	-
245	624817.96	140776.66	Аналитический метод	0.5	-
246	624819.69	140750.06	Аналитический метод	0.5	-
247	624822.25	140724.76	Аналитический метод	0.5	-
248	624826.05	140672.63	Аналитический метод	0.5	-
249	624831.74	140614.78	Аналитический метод	0.5	-
250	624839.94	140547.36	Аналитический метод	0.5	-
251	624842.60	140495.63	Аналитический метод	0.5	-
252	624851.90	140400.77	Аналитический метод	0.5	-
253	624860.15	140305.43	Аналитический метод	0.5	-
254	624866.08	140253.17	Аналитический метод	0.5	-
255	624871.19	140195.37	Аналитический метод	0.5	-
256	624874.31	140156.79	Аналитический метод	0.5	-
257	624876.65	140113.15	Аналитический метод	0.5	-
258	624882.46	140051.27	Аналитический метод	0.5	-
259	624885.82	140027.44	Аналитический метод	0.5	-
260	624887.65	140007.53	Аналитический метод	0.5	-
261	624894.58	139930.22	Аналитический метод	0.5	-
262	624896.31	139892.91	Аналитический метод	0.5	-
263	624899.69	139878.97	Аналитический метод	0.5	-



Сведения о местоположении границ объекта					
1. Система координат МСК-167, зона 5					
2. Сведения о характерных точках границ объекта					
Обозначение характерных точек границ	Координаты, м		Метод определения координат характерной точки	Средняя квадратическая погрешность положения характерной точки (Mt), м	Описание обозначения точки на местности (при наличии)
	X	Y			
264	624906.36	139794.87	Аналитический метод	0.5	-
265	624913.61	139717.08	Аналитический метод	0.5	-
266	624916.69	139699.64	Аналитический метод	0.5	-
267	624928.01	139701.18	Аналитический метод	0.5	-
268	624925.44	139721.05	Аналитический метод	0.5	-
269	624922.78	139749.40	Аналитический метод	0.5	-
270	624919.74	139773.57	Аналитический метод	0.5	-
271	624917.65	139801.03	Аналитический метод	0.5	-
272	624911.70	139880.37	Аналитический метод	0.5	-
273	624908.47	139894.25	Аналитический метод	0.5	-
274	624901.55	139981.87	Аналитический метод	0.5	-
275	624890.63	140094.96	Аналитический метод	0.5	-
276	624887.94	140121.77	Аналитический метод	0.5	-
277	624884.93	140177.80	Аналитический метод	0.5	-
278	624875.47	140277.11	Аналитический метод	0.5	-
279	624863.53	140395.94	Аналитический метод	0.5	-
280	624860.62	140435.97	Аналитический метод	0.5	-
281	624860.29	140439.21	Аналитический метод	0.5	-
282	624855.43	140486.29	Аналитический метод	0.5	-
283	624851.47	140548.30	Аналитический метод	0.5	-
284	624848.12	140573.58	Аналитический метод	0.5	-
285	624842.22	140629.76	Аналитический метод	0.5	-
286	624839.01	140660.13	Аналитический метод	0.5	-
287	624835.38	140707.87	Аналитический метод	0.5	-
288	624831.85	140740.86	Аналитический метод	0.5	-
289	624829.36	140784.66	Аналитический метод	0.5	-
290	624827.35	140803.61	Аналитический метод	0.5	-
291	624826.11	140810.86	Аналитический метод	0.5	-
292	624820.33	140868.39	Аналитический метод	0.5	-
293	624815.51	140924.64	Аналитический метод	0.5	-
294	624805.49	140924.11	Аналитический метод	0.5	-
295	624801.63	140967.35	Аналитический метод	0.5	-
296	624800.38	140967.24	Аналитический метод	0.5	-
119	624774.08	140965.03	Аналитический метод	0.5	-
					-
297	624792.91	140965.58	Аналитический метод	0.5	-
298	624793.00	140964.58	Аналитический метод	0.5	-
299	624795.00	140964.77	Аналитический метод	0.5	-
300	624794.90	140965.76	Аналитический метод	0.5	-
297	624792.91	140965.58	Аналитический метод	0.5	-
					-
301	624803.90	140841.82	Аналитический метод	0.5	-
302	624803.99	140840.83	Аналитический метод	0.5	-
303	624805.99	140841.01	Аналитический метод	0.5	-
304	624805.89	140842.01	Аналитический метод	0.5	-
301	624803.90	140841.82	Аналитический метод	0.5	-
					-



Сведения о местоположении границ объекта					
1. Система координат МСК-167, зона 5					
2. Сведения о характерных точках границ объекта					
Обозначение характерных точек границ	Координаты, м		Метод определения координат характерной точки	Средняя квадратическая погрешность положения характерной точки (Mt), м	Описание обозначения точки на местности (при наличии)
	X	Y			
305	624789.16	140944.22	Аналитический метод	0.5	-
306	624792.00	140941.39	Аналитический метод	0.5	-
307	624795.18	140942.45	Аналитический метод	0.5	-
308	624799.41	140946.70	Аналитический метод	0.5	-
309	624800.47	140949.89	Аналитический метод	0.5	-
310	624797.64	140952.71	Аналитический метод	0.5	-
311	624794.46	140951.65	Аналитический метод	0.5	-
312	624790.22	140947.40	Аналитический метод	0.5	-
305	624789.16	140944.22	Аналитический метод	0.5	-
					-
313	624796.42	140860.01	Аналитический метод	0.5	-
314	624798.25	140857.20	Аналитический метод	0.5	-
315	624803.42	140854.16	Аналитический метод	0.5	-
316	624804.47	140854.09	Аналитический метод	0.5	-
317	624806.77	140853.94	Аналитический метод	0.5	-
318	624808.79	140857.39	Аналитический метод	0.5	-
319	624806.96	140860.20	Аналитический метод	0.5	-
320	624803.50	140862.23	Аналитический метод	0.5	-
321	624801.78	140863.24	Аналитический метод	0.5	-
322	624798.44	140863.46	Аналитический метод	0.5	-
313	624796.42	140860.01	Аналитический метод	0.5	-
					-
323	624796.01	140930.26	Аналитический метод	0.5	-
324	624796.11	140929.27	Аналитический метод	0.5	-
325	624798.10	140929.45	Аналитический метод	0.5	-
326	624798.01	140930.45	Аналитический метод	0.5	-
323	624796.01	140930.26	Аналитический метод	0.5	-
					-
327	624800.58	140876.87	Аналитический метод	0.5	-
328	624800.67	140875.87	Аналитический метод	0.5	-
329	624802.67	140876.06	Аналитический метод	0.5	-
330	624802.57	140877.05	Аналитический метод	0.5	-
327	624800.58	140876.87	Аналитический метод	0.5	-
					-
331	624780.65	140151.91	Аналитический метод	0.5	-
332	624781.09	140142.22	Аналитический метод	0.5	-
333	624810.43	140141.98	Аналитический метод	0.5	-
334	624815.36	140071.69	Аналитический метод	0.5	-
335	624786.76	140071.32	Аналитический метод	0.5	-
336	624787.19	140061.10	Аналитический метод	0.5	-
337	624826.61	140061.91	Аналитический метод	0.5	-
338	624817.29	140153.67	Аналитический метод	0.5	-
331	624780.65	140151.91	Аналитический метод	0.5	-
					-
339	624783.83	140144.97	Аналитический метод	0.5	-
340	624784.83	140144.95	Аналитический метод	0.5	-
341	624784.85	140145.95	Аналитический метод	0.5	-



Сведения о местоположении границ объекта					
1. Система координат МСК-167, зона 5					
2. Сведения о характерных точках границ объекта					
Обозначение характерных точек границ	Координаты, м		Метод определения координат характерной точки	Средняя квадратическая погрешность положения характерной точки (Mt), м	Описание обозначения точки на местности (при наличии)
	X	Y			
342	624783.85	140145.97	Аналитический метод	0.5	-
339	624783.83	140144.97	Аналитический метод	0.5	-
					-
343	624789.65	140065.09	Аналитический метод	0.5	-
344	624790.65	140065.07	Аналитический метод	0.5	-
345	624790.68	140066.07	Аналитический метод	0.5	-
346	624789.68	140066.09	Аналитический метод	0.5	-
343	624789.65	140065.09	Аналитический метод	0.5	-
					-
347	624618.57	140980.67	Аналитический метод	0.5	-
348	624626.85	140931.50	Аналитический метод	0.5	-
349	624632.30	140899.14	Аналитический метод	0.5	-
350	624639.57	140894.22	Аналитический метод	0.5	-
351	624709.81	140905.29	Аналитический метод	0.5	-
352	624708.31	140934.95	Аналитический метод	0.5	-
353	624748.47	140927.07	Аналитический метод	0.5	-
354	624747.24	140939.06	Аналитический метод	0.5	-
355	624745.56	140940.32	Аналитический метод	0.5	-
356	624735.17	140943.86	Аналитический метод	0.5	-
357	624733.63	140938.91	Аналитический метод	0.5	-
358	624709.50	140946.58	Аналитический метод	0.5	-
359	624701.35	140945.73	Аналитический метод	0.5	-
360	624703.01	140911.09	Аналитический метод	0.5	-
361	624702.01	140910.61	Аналитический метод	0.5	-
362	624678.98	140908.07	Аналитический метод	0.5	-
363	624642.51	140901.08	Аналитический метод	0.5	-
364	624641.04	140900.80	Аналитический метод	0.5	-
365	624639.45	140901.67	Аналитический метод	0.5	-
366	624638.29	140902.88	Аналитический метод	0.5	-
367	624626.40	140970.29	Аналитический метод	0.5	-
368	624625.64	140979.26	Аналитический метод	0.5	-
369	624627.54	140984.27	Аналитический метод	0.5	-
370	624630.15	140988.00	Аналитический метод	0.5	-
371	624634.87	140990.45	Аналитический метод	0.5	-
372	624638.84	140990.91	Аналитический метод	0.5	-
373	624693.03	140991.93	Аналитический метод	0.5	-
374	624695.75	140991.55	Аналитический метод	0.5	-
375	624697.51	140990.20	Аналитический метод	0.5	-
376	624698.70	140987.35	Аналитический метод	0.5	-
377	624701.32	140955.56	Аналитический метод	0.5	-
378	624713.04	140956.76	Аналитический метод	0.5	-
379	624746.52	140946.12	Аналитический метод	0.5	-
380	624745.73	140953.78	Аналитический метод	0.5	-
381	624709.30	140964.08	Аналитический метод	0.5	-
382	624703.45	140998.40	Аналитический метод	0.5	-
383	624699.70	140998.29	Аналитический метод	0.5	-
384	624699.75	140997.81	Аналитический метод	0.5	-



Сведения о местоположении границ объекта					
1. Система координат МСК-167, зона 5					
2. Сведения о характерных точках границ объекта					
Обозначение характерных точек границ	Координаты, м		Метод определения координат характерной точки	Средняя квадратическая погрешность положения характерной точки (Mt), м	Описание обозначения точки на местности (при наличии)
	X	Y			
385	624632.29	140996.29	Аналитический метод	0.5	-
386	624628.26	140994.17	Аналитический метод	0.5	-
387	624623.87	140991.86	Аналитический метод	0.5	-
347	624618.57	140980.67	Аналитический метод	0.5	-
					-
388	624680.65	141137.68	Аналитический метод	0.5	-
389	624681.50	141128.83	Аналитический метод	0.5	-
390	624726.45	141133.50	Аналитический метод	0.5	-
391	624725.35	141142.36	Аналитический метод	0.5	-
388	624680.65	141137.68	Аналитический метод	0.5	-
					-
392	624683.69	141134.65	Аналитический метод	0.5	-
393	624684.69	141134.63	Аналитический метод	0.5	-
394	624684.71	141135.63	Аналитический метод	0.5	-
395	624683.71	141135.65	Аналитический метод	0.5	-
392	624683.69	141134.65	Аналитический метод	0.5	-
					-
396	624672.78	141220.72	Аналитический метод	0.5	-
397	624673.45	141212.74	Аналитический метод	0.5	-
398	624717.04	141218.36	Аналитический метод	0.5	-
399	624716.40	141225.97	Аналитический метод	0.5	-
396	624672.78	141220.72	Аналитический метод	0.5	-
					-
400	624675.54	141214.64	Аналитический метод	0.5	-
401	624676.54	141214.62	Аналитический метод	0.5	-
402	624676.56	141215.62	Аналитический метод	0.5	-
403	624675.56	141215.64	Аналитический метод	0.5	-
400	624675.54	141214.64	Аналитический метод	0.5	-



3. Сведения о характерных точках части (частей) границы объекта					
Обозначение характерных точек части границы	Координаты, м		Метод определения координат характерной точки	Средняя квадратическая погрешность положения характерной точки (M _t), м	Описание обозначения точки на местности (при наличии)
	X	Y			
1	2	3	4	5	6
-	-	-	-	-	-



Раздел 3

Сведения о местоположении измененных (уточненных) границ объекта							
1. Система координат МСК-167, зона 5							
2. Сведения о характерных точках границ объекта							
Обозначение характерных точек границ	Существующие координаты, м		Измененные (уточненные) координаты, м		Метод определения координат характерной точки	Средняя квадратическая погрешность положения характерной точки (M _t), м	Описание обозначения точки на местности (при наличии)
	X	Y	X	Y			
1	2	3	4	5	6	7	8
-	-	-	-	-	-	-	-




3. Сведения о характерных точках части (частей) границы объекта							
Обозначение характерных точек части границы	Существующие координаты, м		Измененные (уточненные) координаты, м		Метод определения координат характерной точки	Средняя квадратическая погрешность положения характерной точки (M _t), м	Описание обозначения точки на местности (при наличии)
	X	Y	X	Y			
1	2	3	4	5	6	7	8
-	-	-	-	-	-	-	-



Раздел 4

План границ объекта

Обзорная схема границ объекта

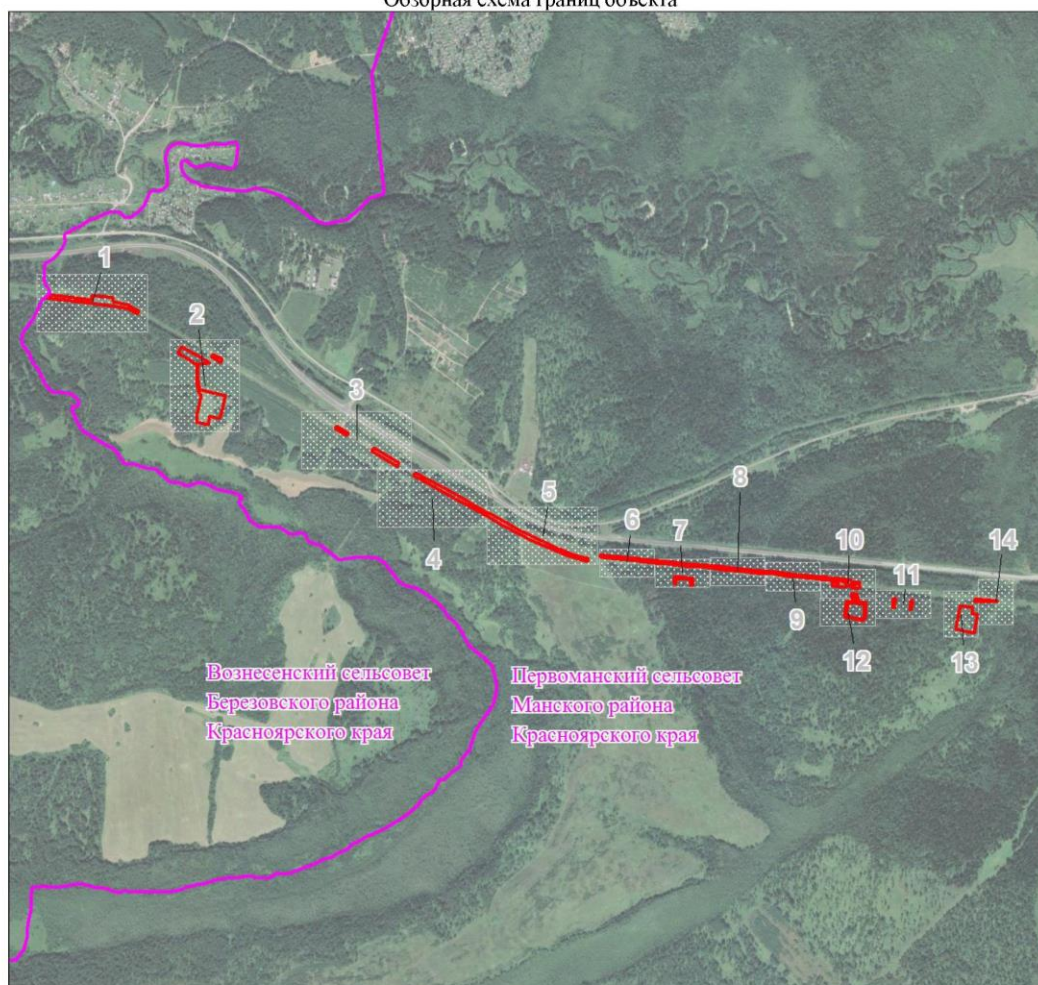

Масштаб 1:30000



Используемые условные знаки и обозначения:

	Проектные границы публичного сервитута
	Характерная точка границы публичного сервитута
	Ось проектируемого магистрального нефтепровода
	Границы земельных участков, в отношении которых испрашивается публичный сервитут
	Обозначение характерной точки публичного сервитута
	Кадастровые номера земельных участков
	Установленные границы административно-территориальных образований
	Граница кадастрового квартала
	Обозначение кадастрового квартала



Раздел 4

План границ объекта

Выносной лист № 1



Масштаб 1:2000



Используемые условные знаки и обозначения:

Условные обозначения представлены на листе 17



Раздел 4

План границ объекта

Выносной лист № 2



Масштаб 1:2000



Используемые условные знаки и обозначения:

Условные обозначения представлены на листе 17



Раздел 4

План границ объекта

Выносной лист № 3



Масштаб 1:2000



Используемые условные знаки и обозначения:

Условные обозначения представлены на листе 17



Раздел 4

План границ объекта

Выносной лист № 4



Масштаб 1:2000



Используемые условные знаки и обозначения:

Условные обозначения представлены на листе 17



Раздел 4

План границ объекта

Выносной лист № 5



Масштаб 1:2000



Используемые условные знаки и обозначения:


Условные обозначения представлены на листе 17



Раздел 4

План границ объекта

Выносной лист № 6

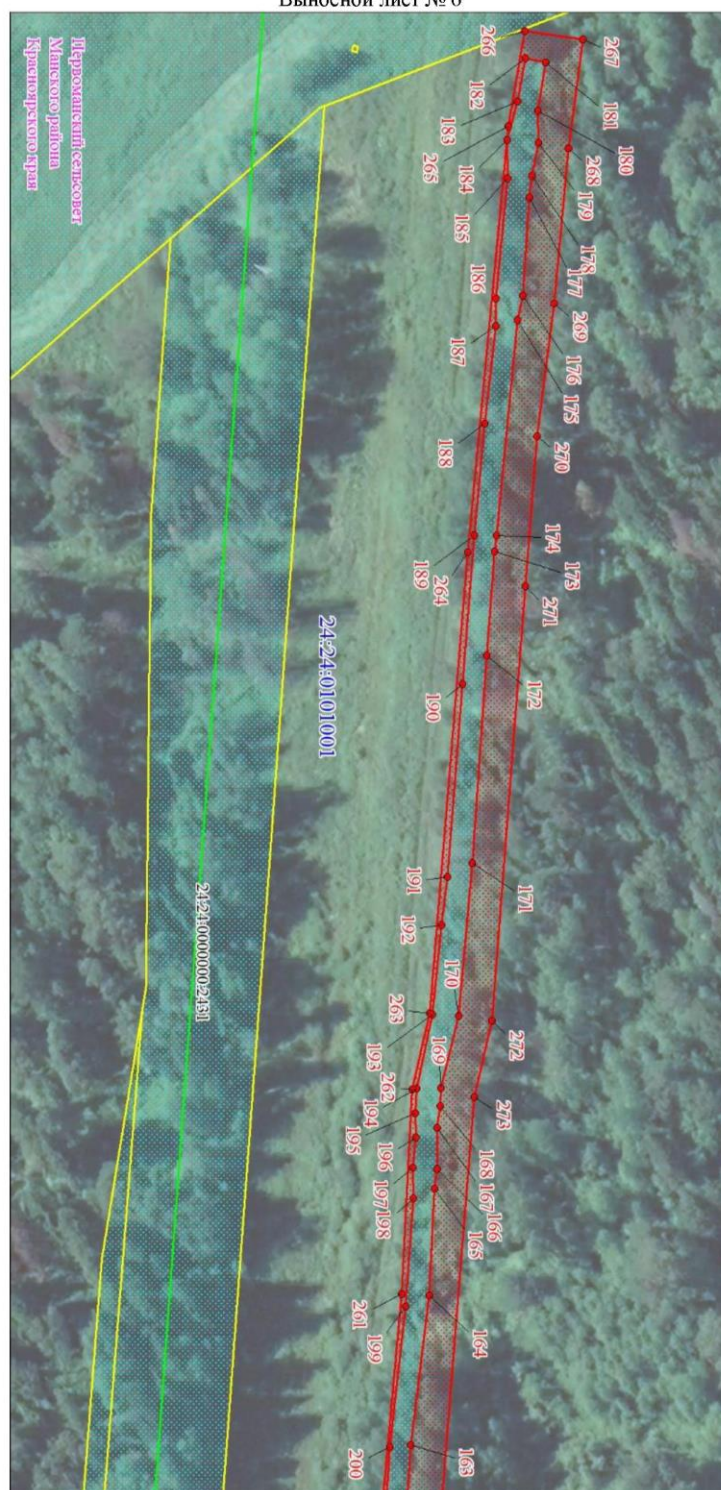

Масштаб 1:1000



Используемые условные знаки и обозначения:

Условные обозначения представлены на листе 17



Раздел 4

План границ объекта

Выносной лист № 7



Масштаб 1:1000



Используемые условные знаки и обозначения:

Условные обозначения представлены на листе 17



Раздел 4

План границ объекта

Выносной лист № 8



Масштаб 1:1000



Используемые условные знаки и обозначения:


Условные обозначения представлены на листе 17



Раздел 4

План границ объекта

Выносной лист № 9

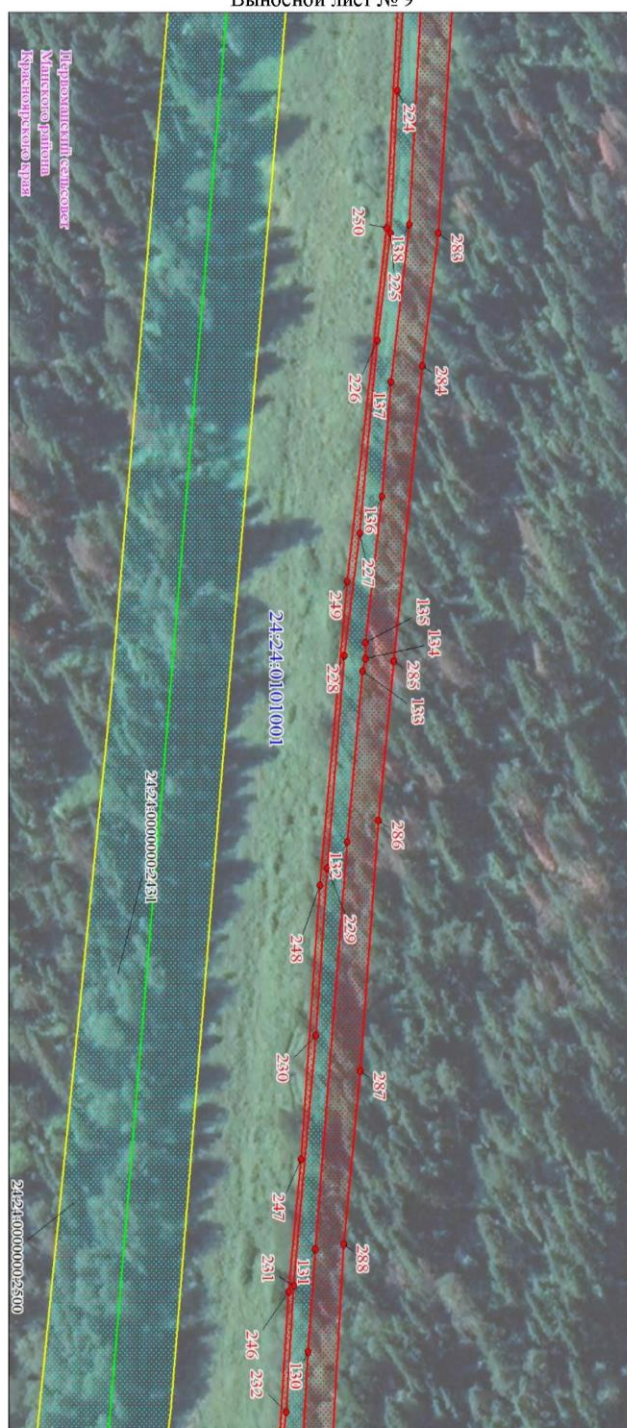

Используемые условные знаки и обозначения:

Условные обозначения представлены на листе 17



Раздел 4

План границ объекта

Выносной лист № 10



Масштаб 1:1000



Используемые условные знаки и обозначения:


Условные обозначения представлены на листе 17



Раздел 4

План границ объекта

Выносной лист № 11

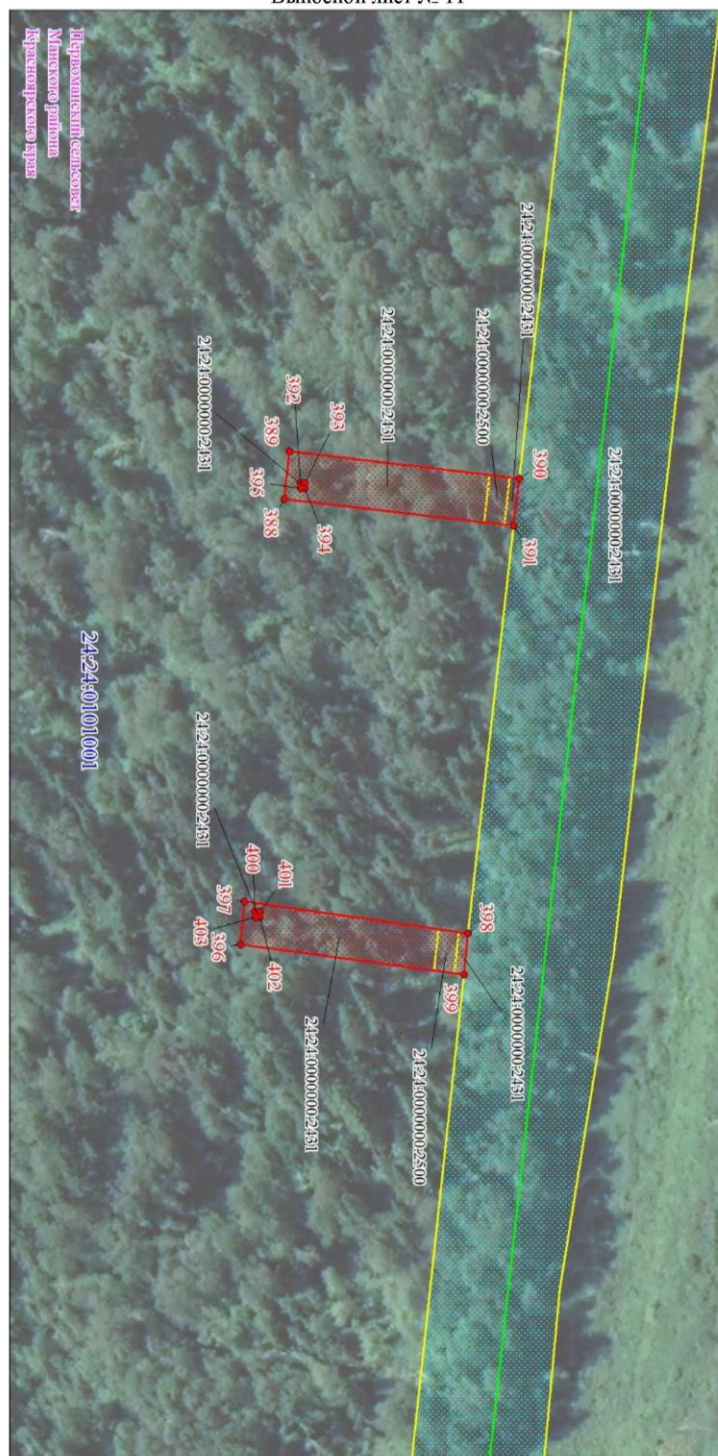

Масштаб 1:1000



Используемые условные знаки и обозначения:

Условные обозначения представлены на листе 17



Раздел 4

План границ объекта

Выносной лист № 12



Масштаб 1:1000

Используемые условные знаки и обозначения:


Условные обозначения представлены на листе 17



Раздел 4

План границ объекта

Выносной лист № 13

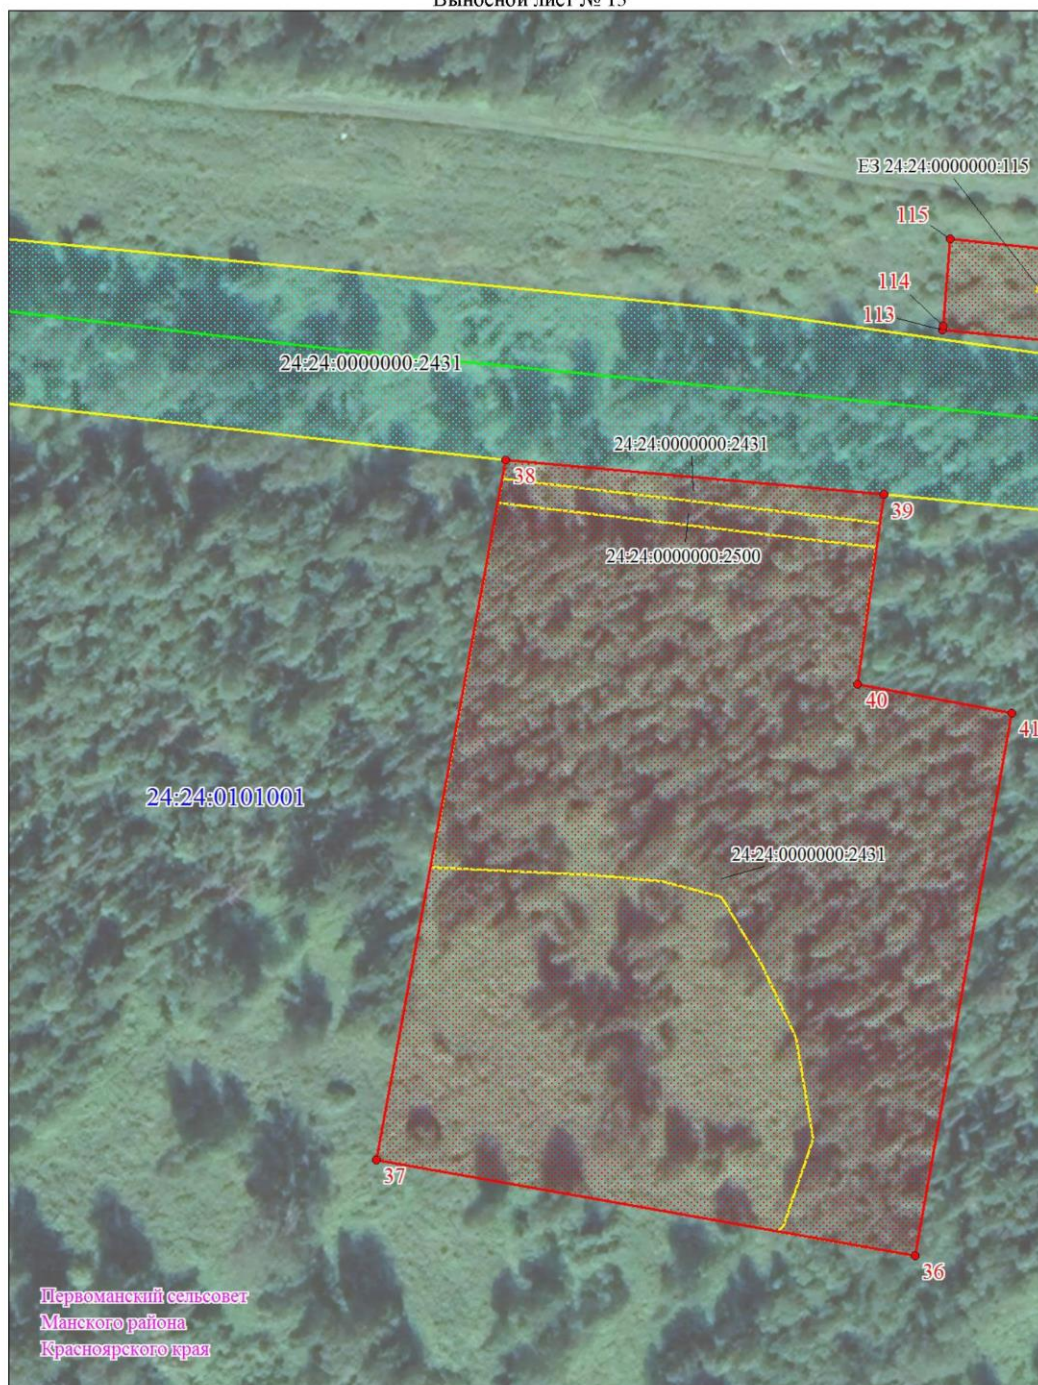

Масштаб 1:1000



Манский район

Используемые условные знаки и обозначения:


Условные обозначения представлены на листе 17



Раздел 4

План границ объекта

Выносной лист № 14

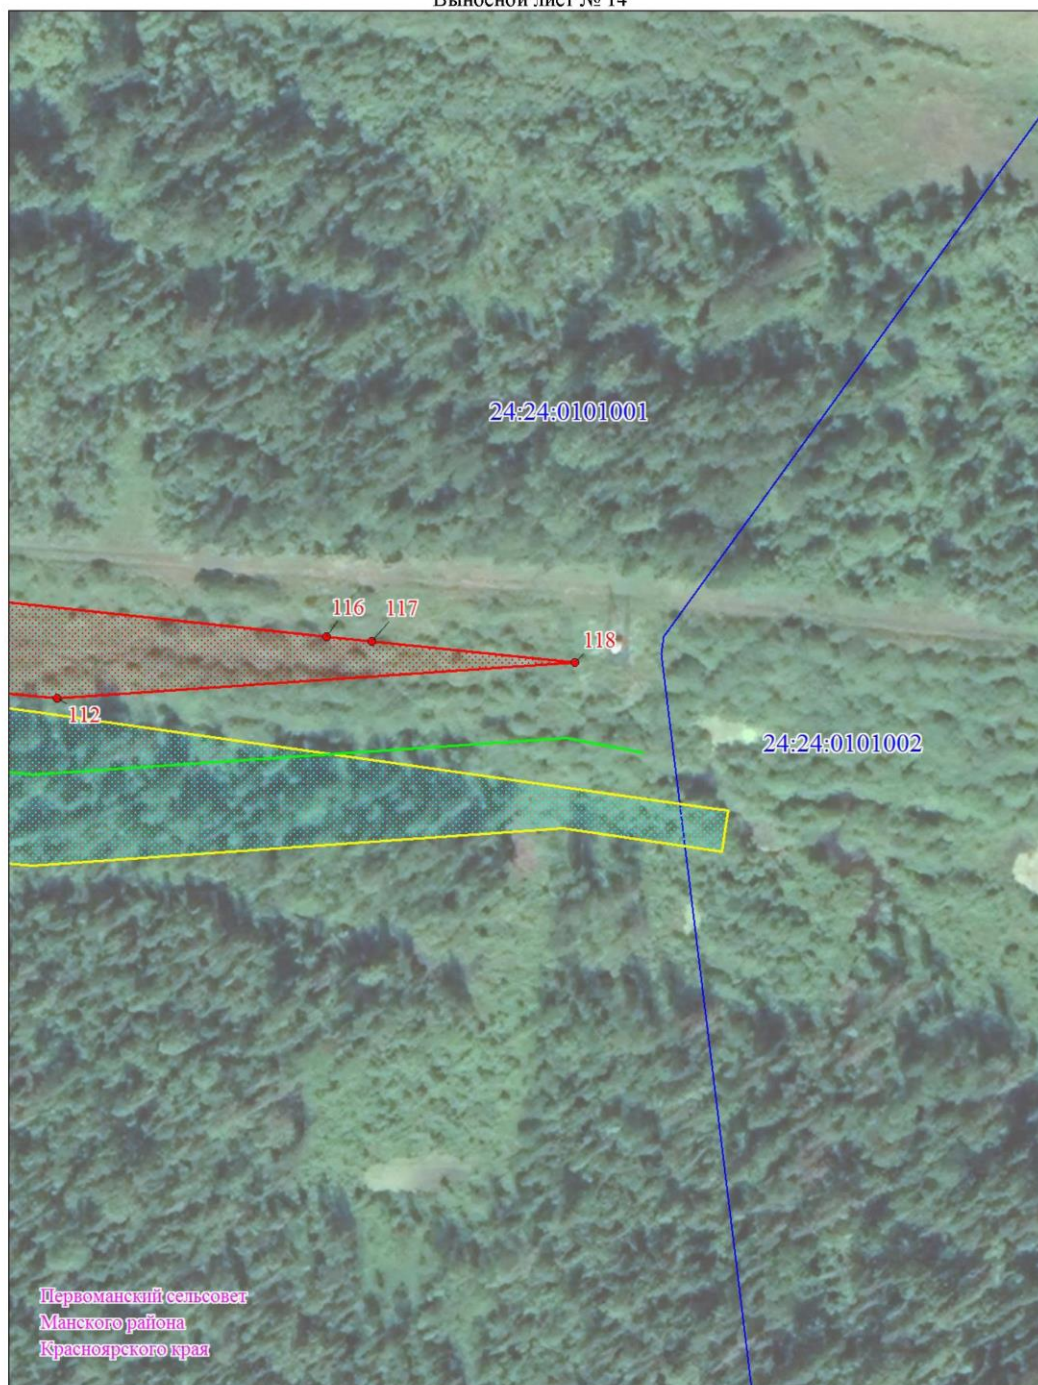

Масштаб 1:1000



Используемые условные знаки и обозначения:

Условные обозначения представлены на листе 17



Текстовое описание местоположения границ объекта		
Прохождение границы		Описание прохождения границы
от точки	до точки	
1	2	3
-	-	-



Администрацией Манского района в связи с обращением Акционерного общества «Транснефть – Западная Сибирь» (ОГРН 1025500514489) рассматривается ходатайство об установлении публичного сервитута в целях: складирование строительных и иных материалов, возведение некапитальных строений, сооружений (включая ограждения, бытовки, навесы) и размещение строительной техники, которые необходимы для обеспечения реконструкции объекта трубопроводного транспорта федерального значения «Магистральный нефтепровод Анжеро-Судженск-Красноярск, Ду 1000 мм, 275,566-590,515 км, резервная нитка Енисей. Замена трубы на участке 506 км – 510 км. Красноярское РНУ. Реконструкция» в отношении земельных участков:

- части земельного участка с кадастровым номером 24:24:0000000:116 с местоположением: Красноярский край, р-н Манский;
- части земельного участка с кадастровым номером 24:24:0101003:515, с местоположением: Красноярский край, Манский район, участок №53;
- части земельного участка с кадастровым номером 24:24:0000000:146, с местоположением: Местоположение установлено относительно ориентира, расположенного в границах участка. Почтовый адрес ориентира: Красноярский край, Манский район, Кускун-Шалинское-Нарва, на участке от строящейся автомобильной дороги М-53 "Байкал" до Транссибирской железной дороги;
- части земельного участка с кадастровым номером 24:24:0000000:115, с местоположением: Красноярский край, р-н. Манский;
- части земельного участка с кадастровым номером 24:24:0000000:2500, с местоположением: Россия, Красноярский край, Манский район, Манское лесничество, Шалинское сельское участковое лесничество, АОЗТ совхоз "Первомайский" в кварталах: №№ 9 (часть выделов 9, 10, 11, 14), 28 (часть выделов 2, 3), 29 (часть выделов 1, 3, 4, 5, 6, 7), 30 (часть выделов 1, 2, 3, 4, 16), 31 (часть выделов 1, 2, 3, 5), 32 (часть выделов 6, 7, 8), 34 (часть выделов 1, 4), 35 (часть выделов 3, 4); ЗАО "Камарчагское" в кварталах: №№ 57 (часть выдела 1), 58 (часть выделов 4, 9, 11, 12, 19), 62 (часть выдела 12), 73 (часть выдела 9), 76 (часть выделов 4, 5, 6, 7, 30), 77 (часть выделов 2, 3), 78 (часть выделов 5, 20);
- части земельного участка с кадастровым номером 24:24:0000000:2431, с местоположением: Российская Федерация, Красноярский край, Манский район, Манское лесничество, Шалинское сельское участковое лесничество, в том числе: АОЗТ совхоз "Первоманский", в кварталах: №№9 (за исключением части выделов 8, 9, 10, 11, 14), 10, 11, 28 (за исключение части выделов 2, 3), 29 (за исключение части выделов 1, 2, 3, 4, 5, 6, 7), 30 (за исключение части выделов 1, 2, 3, 4, 16), 31 (за исключение части выделов 1,2,3, 5), 32 (за исключение части выделов 6,7,8), 33, 34 (за исключение части выделов 1, 4), 35 (за исключение части выделов 3, 4), 45-56, 63-70, 81-87, 89, 91, 96; Подхоз "Геолог";
- земель, государственная собственность на которые не разграничена, расположенных в границах кадастровых кварталов 24:24:0101001, 24:24:0101002:24:24:0101003 по адресу: Красноярский край, Манский район.

Адрес, по которому заинтересованные лица могут ознакомиться с поступившим ходатайством об установлении публичного сервитута и прилагаемым к нему описанием местоположения границ публичного сервитута, подать заявление об учете прав на земельные участки: 663510, Красноярский край, Манский район, с. Шалинское, ул. Линейная, 28А каб. 317. Часы приема: понедельник - четверг с 9.00 до 15.00 (перерыв с 13.00-14.00). Срок подачи заявлений об учете прав на земельные участки – в течение пятнадцати дней со дня опубликования данного сообщения, до 09 августа 2025 г.

Сообщение о поступившем ходатайстве об установлении публичного сервитута размещено на официальных сайтах администрации Манского района <https://mansky.gosuslugi.ru> и администрации Первоманского сельсовета <https://pervomanskij-r04.gosweb.gosuslugi.ru>



Приказ Министерства энергетики Российской Федерации от 04.06.2025 №115тд «Об утверждении документации по планировке территории для размещения объекта трубопроводного транспорта федерального значения «Магистральный нефтепровод Анжеро-Судженск-Красноярск, Ду 1000 мм, 275,566 - 590,515 км, резервная нитка река Енисей. Замена трубы на участке 506 км - 510 км. Красноярское РНУ. Реконструкция», размещен на официальном сайте <https://fgistp.economy.gov.ru>

ГРАФИЧЕСКОЕ ОПИСАНИЕ МЕСТОПОЛОЖЕНИЯ ГРАНИЦ		
Публичного сервитута в отношении земель и земельных участков в целях складирования строительных и иных материалов, возведения некапитальных строений, сооружений (включая ограждения, бытовки, навесы) и размещения строительной техники, которые необходимы для обеспечения реконструкции объекта трубопроводного транспорта федерального значения «Магистральный нефтепровод Анжеро-Судженск-Красноярск, Ду 1000 мм, 275,566 - 590,515 км, резервная нитка река Енисей. Замена трубы на участке 506 км - 510 км. Красноярское РНУ. Реконструкция»		
(наименование объекта, местоположение границ которого описано (далее - объект))		
Раздел 1		
Сведения об объекте		
№ п/п	Характеристики объекта	Описание характеристик
1	2	3
1.	Местоположение объекта	Красноярский край, м.р-н Манский, с.п Первоманский сельсовет
2.	Площадь объекта +/- величина погрешности определения площади (Р +/- Дельта Р)	66911 +/- 91 м²
3.	Иные характеристики объекта	Публичный сервитут в отношении земель и земельных участков в целях складирования строительных и иных материалов, возведения некапитальных строений, сооружений (включая ограждения, бытовки, навесы) и размещения строительной техники, которые необходимы для обеспечения реконструкции объекта трубопроводного транспорта федерального значения «Магистральный нефтепровод Анжеро-Судженск-Красноярск, Ду 1000 мм, 275,566 - 590,515 км, резервная нитка река Енисей. Замена трубы на участке 506 км - 510 км. Красноярское РНУ. Реконструкция». Обладатель публичного сервитута: Акционерное общество "Транснефть - Сибирь", ИНН 7201000726, ОГРН 1027200789220, находящегося по адресу: 625027, Тюменская область, город Тюмень, ул. Республики, д. 139 . Email: info@tmn.transneft.ru. Тел.для связи: +7 (3452) 32-27-10.



Раздел 2					
Сведения о местоположении границ объекта					
1. Система координат 24.4					
2. Сведения о характерных точках границ объекта					
Обозначение характерных точек границ	Координаты, м		Метод определения координат характерной точки	Средняя квадратическая погрешность положения характерной точки (Mt), м	Описание обозначения точки на местности (при наличии)
	X	Y			
1	2	3	4	5	6
1	624233.53	143963.87	Аналитический метод	0.1	-
2	624236.29	143969.25	Аналитический метод	0.1	-
3	624247.29	143961.64	Аналитический метод	0.1	-
4	624254.94	143948.69	Аналитический метод	0.1	-
5	624259.94	143951.59	Аналитический метод	0.1	-
6	624266.09	143941.24	Аналитический метод	0.1	-
7	624256.89	143935.60	Аналитический метод	0.1	-
8	624291.67	143876.21	Аналитический метод	0.1	-
9	624338.89	143797.06	Аналитический метод	0.1	-
10	624332.19	143784.89	Аналитический метод	0.1	-
11	624317.86	143757.24	Аналитический метод	0.1	-
12	624360.21	143496.07	Аналитический метод	0.1	-
13	624376.28	143465.76	Аналитический метод	0.1	-
14	624373.00	143464.00	Аналитический метод	0.1	-
15	624363.00	143473.00	Аналитический метод	0.1	-
16	624361.41	143472.04	Аналитический метод	0.1	-
17	624351.60	143488.32	Аналитический метод	0.1	-
18	624336.19	143583.76	Аналитический метод	0.1	-
19	624325.18	143603.33	Аналитический метод	0.1	-
20	624322.34	143611.58	Аналитический метод	0.1	-



21	624316.38	143663.90	Аналитический метод	0.1	-
22	624317.60	143675.58	Аналитический метод	0.1	-

2. Сведения о характерных точках границ объекта

Обозначение характерных точек границ	Координаты, м		Метод определения координат характерной точки	Средняя квадратическая погрешность положения характерной точки (Mt), м	Описание обозначения точки на местности (при наличии)
	X	Y			
1	2	3	4	5	6
23	624319.42	143687.61	Аналитический метод	0.1	-
24	624308.44	143755.60	Аналитический метод	0.1	-
25	624310.38	143765.27	Аналитический метод	0.1	-
26	624329.76	143795.27	Аналитический метод	0.1	-
27	624331.26	143799.75	Аналитический метод	0.1	-
28	624289.21	143870.69	Аналитический метод	0.1	-
29	624266.22	143917.92	Аналитический метод	0.1	-
30	624242.79	143957.46	Аналитический метод	0.1	-
1	624233.53	143963.87	Аналитический метод	0.1	-
31	624333.01	141530.79	Аналитический метод	0.1	-
32	624374.13	141539.33	Аналитический метод	0.1	-
33	624369.29	141580.96	Аналитический метод	0.1	-
34	624478.97	141603.60	Аналитический метод	0.1	-
35	624492.02	141594.27	Аналитический метод	0.1	-
36	624570.28	141610.88	Аналитический метод	0.1	-
37	624577.29	141577.83	Аналитический метод	0.1	-
38	624659.04	141591.80	Аналитический метод	0.1	-
39	624728.04	141610.93	Аналитический метод	0.1	-
40	624715.70	141742.82	Аналитический метод	0.1	-
41	624710.47	141742.40	Аналитический метод	0.1	-



42	624712.00	141722.70	Аналитический метод	0.1	-
43	624709.95	141722.51	Аналитический метод	0.1	-
44	624707.10	141755.22	Аналитический метод	0.1	-
45	624675.87	141867.83	Аналитический метод	0.1	-
46	624696.03	141869.45	Аналитический метод	0.1	-

2. Сведения о характерных точках границ объекта

Обозначение характерных точек границ	Координаты, м		Метод определения координат характерной точки	Средняя квадратическая погрешность положения характерной точки (Mt), м	Описание обозначения точки на местности (при наличии)
	X	Y			
1	2	3	4	5	6
47	624700.74	141819.26	Аналитический метод	0.1	-
48	624708.05	141769.27	Аналитический метод	0.1	-
49	624709.54	141750.33	Аналитический метод	0.1	-
50	624719.98	141751.15	Аналитический метод	0.1	-
51	624733.71	141604.01	Аналитический метод	0.1	-
52	624677.71	141587.74	Аналитический метод	0.1	-
53	624578.35	141572.86	Аналитический метод	0.1	-
54	624586.89	141532.63	Аналитический метод	0.1	-
55	624508.64	141516.01	Аналитический метод	0.1	-
56	624501.62	141493.92	Аналитический метод	0.1	-
57	624391.93	141471.27	Аналитический метод	0.1	-
58	624386.73	141478.62	Аналитический метод	0.1	-
59	624345.60	141470.09	Аналитический метод	0.1	-
31	624333.01	141530.79	Аналитический метод	0.1	-
60	624357.05	143772.00	Аналитический метод	0.1	-
61	624361.76	143781.10	Аналитический метод	0.1	-
62	624421.77	143684.80	Аналитический метод	0.1	-



63	624429.29	143643.06	Аналитический метод	0.1	-
64	624369.06	143750.35	Аналитический метод	0.1	-
60	624357.05	143772.00	Аналитический метод	0.1	-
65	624432.87	143135.80	Аналитический метод	0.1	-
66	624455.27	143147.34	Аналитический метод	0.1	-
67	624459.26	143150.65	Аналитический метод	0.1	-
68	624486.67	143152.88	Аналитический метод	0.1	-
69	624477.24	143268.63	Аналитический метод	0.1	-

2. Сведения о характерных точках границ объекта

Обозначение характерных точек границ	Координаты, м		Метод определения координат характерной точки	Средняя квадратическая погрешность положения характерной точки (Mt), м	Описание обозначения точки на местности (при наличии)
	X	Y			
1	2	3	4	5	6
70	624434.62	143343.97	Аналитический метод	0.1	-
71	624439.31	143346.84	Аналитический метод	0.1	-
72	624481.95	143266.42	Аналитический метод	0.1	-
73	624491.34	143118.18	Аналитический метод	0.1	-
74	624536.76	143100.47	Аналитический метод	0.1	-
75	624545.08	142999.06	Аналитический метод	0.1	-
76	624549.79	142952.34	Аналитический метод	0.1	-
77	624541.97	143005.05	Аналитический метод	0.1	-
78	624539.78	143048.44	Аналитический метод	0.1	-
79	624537.09	143070.29	Аналитический метод	0.1	-
80	624535.68	143096.32	Аналитический метод	0.1	-
81	624523.62	143099.46	Аналитический метод	0.1	-
82	624529.33	143020.05	Аналитический метод	0.1	-
83	624449.53	143014.32	Аналитический метод	0.1	-



84	624443.82	143089.19	Аналитический метод	0.1	-
85	624436.72	143088.61	Аналитический метод	0.1	-
65	624432.87	143135.80	Аналитический метод	0.1	-
86	624532.91	143352.16	Аналитический метод	0.1	-
87	624540.85	143349.13	Аналитический метод	0.1	-
88	624562.80	143335.75	Аналитический метод	0.1	-
89	624565.62	143316.24	Аналитический метод	0.1	-
90	624568.48	143295.04	Аналитический метод	0.1	-
91	624570.41	143267.12	Аналитический метод	0.1	-
92	624572.05	143241.64	Аналитический метод	0.1	-
93	624573.48	143217.37	Аналитический метод	0.1	-

2. Сведения о характерных точках границ объекта

Обозначение характерных точек границ	Координаты, м		Метод определения координат характерной точки	Средняя квадратическая погрешность положения характерной точки (Mt), м	Описание обозначения точки на местности (при наличии)
	X	Y			
1	2	3	4	5	6
94	624574.64	143192.45	Аналитический метод	0.1	-
95	624575.76	143168.96	Аналитический метод	0.1	-
96	624576.92	143146.79	Аналитический метод	0.1	-
97	624578.53	143122.33	Аналитический метод	0.1	-
98	624580.25	143099.71	Аналитический метод	0.1	-
99	624581.08	143087.71	Аналитический метод	0.1	-
100	624565.81	143086.66	Аналитический метод	0.1	-
101	624562.99	143120.13	Аналитический метод	0.1	-
102	624551.79	143124.67	Аналитический метод	0.1	-
103	624548.72	143190.61	Аналитический метод	0.1	-
104	624545.89	143240.01	Аналитический метод	0.1	-



105	624540.95	143289.68	Аналитический метод	0.1	-
86	624532.91	143352.16	Аналитический метод	0.1	-
106	624548.74	142935.12	Аналитический метод	0.1	-
107	624551.80	142938.81	Аналитический метод	0.1	-
108	624555.35	142878.99	Аналитический метод	0.1	-
109	624556.74	142855.41	Аналитический метод	0.1	-
110	624559.17	142824.42	Аналитический метод	0.1	-
106	624548.74	142935.12	Аналитический метод	0.1	-
111	624572.97	143001.64	Аналитический метод	0.1	-
112	624589.02	143003.18	Аналитический метод	0.1	-
113	624590.95	142983.35	Аналитический метод	0.1	-
114	624594.00	142957.70	Аналитический метод	0.1	-
115	624597.13	142928.05	Аналитический метод	0.1	-
116	624580.54	142926.49	Аналитический метод	0.1	-

2. Сведения о характерных точках границ объекта

Обозначение характерных точек границ	Координаты, м		Метод определения координат характерной точки	Средняя квадратическая погрешность положения характерной точки (Mt), м	Описание обозначения точки на местности (при наличии)
	X	Y			
1	2	3	4	5	6
111	624572.97	143001.64	Аналитический метод	0.1	-
117	624587.11	142826.25	Аналитический метод	0.1	-
118	624603.05	142827.63	Аналитический метод	0.1	-
119	624604.22	142811.12	Аналитический метод	0.1	-
120	624606.50	142784.81	Аналитический метод	0.1	-
121	624609.18	142759.72	Аналитический метод	0.1	-
122	624612.65	142735.23	Аналитический метод	0.1	-
123	624616.47	142711.23	Аналитический метод	0.1	-



124	624619.45	142685.85	Аналитический метод	0.1	-
125	624621.92	142664.38	Аналитический метод	0.1	-
126	624624.58	142641.12	Аналитический метод	0.1	-
127	624627.33	142615.12	Аналитический метод	0.1	-
128	624630.02	142591.77	Аналитический метод	0.1	-
129	624634.75	142552.57	Аналитический метод	0.1	-
130	624637.19	142523.98	Аналитический метод	0.1	-
131	624639.62	142500.03	Аналитический метод	0.1	-
132	624642.08	142477.11	Аналитический метод	0.1	-
133	624644.03	142461.78	Аналитический метод	0.1	-
134	624645.97	142444.23	Аналитический метод	0.1	-
135	624635.37	142436.65	Аналитический метод	0.1	-
136	624633.14	142436.60	Аналитический метод	0.1	-
137	624616.87	142424.64	Аналитический метод	0.1	-
138	624615.26	142505.13	Аналитический метод	0.1	-
139	624596.66	142735.24	Аналитический метод	0.1	-
117	624587.11	142826.25	Аналитический метод	0.1	-

2. Сведения о характерных точках границ объекта

Обозначение характерных точек границ	Координаты, м		Метод определения координат характерной точки	Средняя квадратическая погрешность положения характерной точки (Mt), м	Описание обозначения точки на местности (при наличии)
	X	Y			
1	2	3	4	5	6
140	624589.55	142149.50	Аналитический метод	0.1	-
141	624604.10	142150.77	Аналитический метод	0.1	-
142	624604.48	142146.79	Аналитический метод	0.1	-
143	624589.90	142145.52	Аналитический метод	0.1	-
140	624589.55	142149.50	Аналитический метод	0.1	-



144	624593.19	142148.26	Аналитический метод	0.1	-
145	624593.29	142147.27	Аналитический метод	0.1	-
146	624594.29	142147.37	Аналитический метод	0.1	-
147	624594.19	142148.36	Аналитический метод	0.1	-
144	624593.19	142148.26	Аналитический метод	0.1	-
148	624628.07	142195.09	Аналитический метод	0.1	-
149	624641.12	142196.99	Аналитический метод	0.1	-
150	624642.79	142197.23	Аналитический метод	0.1	-
151	624645.08	142197.56	Аналитический метод	0.1	-
152	624655.86	142198.93	Аналитический метод	0.1	-
153	624656.93	142193.10	Аналитический метод	0.1	-
154	624644.60	142192.06	Аналитический метод	0.1	-
155	624646.05	142180.48	Аналитический метод	0.1	-
156	624658.44	142180.98	Аналитический метод	0.1	-
157	624663.17	142149.99	Аналитический метод	0.1	-
158	624666.82	142123.02	Аналитический метод	0.1	-
159	624678.95	142121.80	Аналитический метод	0.1	-
160	624678.09	142113.85	Аналитический метод	0.1	-
161	624667.59	142114.89	Аналитический метод	0.1	-
162	624669.80	142097.93	Аналитический метод	0.1	-

2. Сведения о характерных точках границ объекта

Обозначение характерных точек границ	Координаты, м		Метод определения координат характерной точки	Средняя квадратическая погрешность положения характерной точки (Mt), м	Описание обозначения точки на местности (при наличии)
	X	Y			
1	2	3	4	5	6
163	624671.56	142082.33	Аналитический метод	0.1	-



164	624673.18	142067.58	Аналитический метод	0.1	-
165	624675.54	142047.61	Аналитический метод	0.1	-
166	624676.92	142032.81	Аналитический метод	0.1	-
167	624678.45	142019.30	Аналитический метод	0.1	-
168	624680.30	142004.68	Аналитический метод	0.1	-
169	624682.74	141988.50	Аналитический метод	0.1	-
170	624685.59	141963.30	Аналитический метод	0.1	-
171	624687.91	141944.94	Аналитический метод	0.1	-
172	624666.28	141942.49	Аналитический метод	0.1	-
173	624675.85	141867.83	Аналитический метод	0.1	-
174	624636.47	142105.82	Аналитический метод	0.1	-
148	624628.07	142195.09	Аналитический метод	0.1	-
175	624642.76	142155.05	Аналитический метод	0.1	-
176	624642.86	142154.06	Аналитический метод	0.1	-
177	624643.86	142154.16	Аналитический метод	0.1	-
178	624643.76	142155.15	Аналитический метод	0.1	-
175	624642.76	142155.05	Аналитический метод	0.1	-

3. Сведения о характерных точках части (частей) границы объекта

Обозначение характерных точек части границы	Координаты, м		Метод определения координат характерной точки	Средняя квадратическая погрешность положения характерной точки (Mt), м	Описание обозначения точки на местности (при наличии)
	X	Y			
1	2	3	4	5	6
-	-	-	-	-	-

Раздел 3



Сведения о местоположении измененных (уточненных) границ объекта

1. Система координат -

2. Сведения о характерных точках границ объекта

Обозначение характерных точек границ	Существующие координаты, м		Измененные (уточненные) координаты, м		Метод определения координат характерной точки	Средняя квадратическая погрешность положения характерной точки (Mt), м	Описание обозначения точки на местности (при наличии)
	X	Y	X	Y			
1	2	3	4	5	6	7	8
-	-	-	-	-	-	-	

3. Сведения о характерных точках части (частей) границы объекта


Обозначение характерных точек части границы	Существующие координаты, м		Измененные (уточненные) координаты, м		Метод определения координат характерной точки	Средняя квадратическая погрешность положения характерной точки (Mt), м	Описание обозначения точки на местности (при наличии)
	X	Y	X	Y			
1	2	3	4	5	6	7	8
-	-	-	-	-	-	-	



СХЕМА РАСПОЛОЖЕНИЯ ГРАНИЦ ПУБЛИЧНОГО СЕРВИТУТА

Публичный сервитут в отношении земель и земельных участков в целях складирования строительных и иных материалов, возведения некапитальных строений, сооружений (включая ограждения, бытовки, навесы) и размещения строительной техники, которые необходимы для обеспечения реконструкции объекта трубопроводного транспорта федерального значения «Магистральный нефтепровод Анжеро-Судженск-Красноярск, Ду 1000 мм, 275,566 - 590,515 км, резервная нитка река Енисей. Замена трубы на участке 506 км - 510 км. Красноярское РНУ. Реконструкция»

(наименование объекта)
Обзорная схема

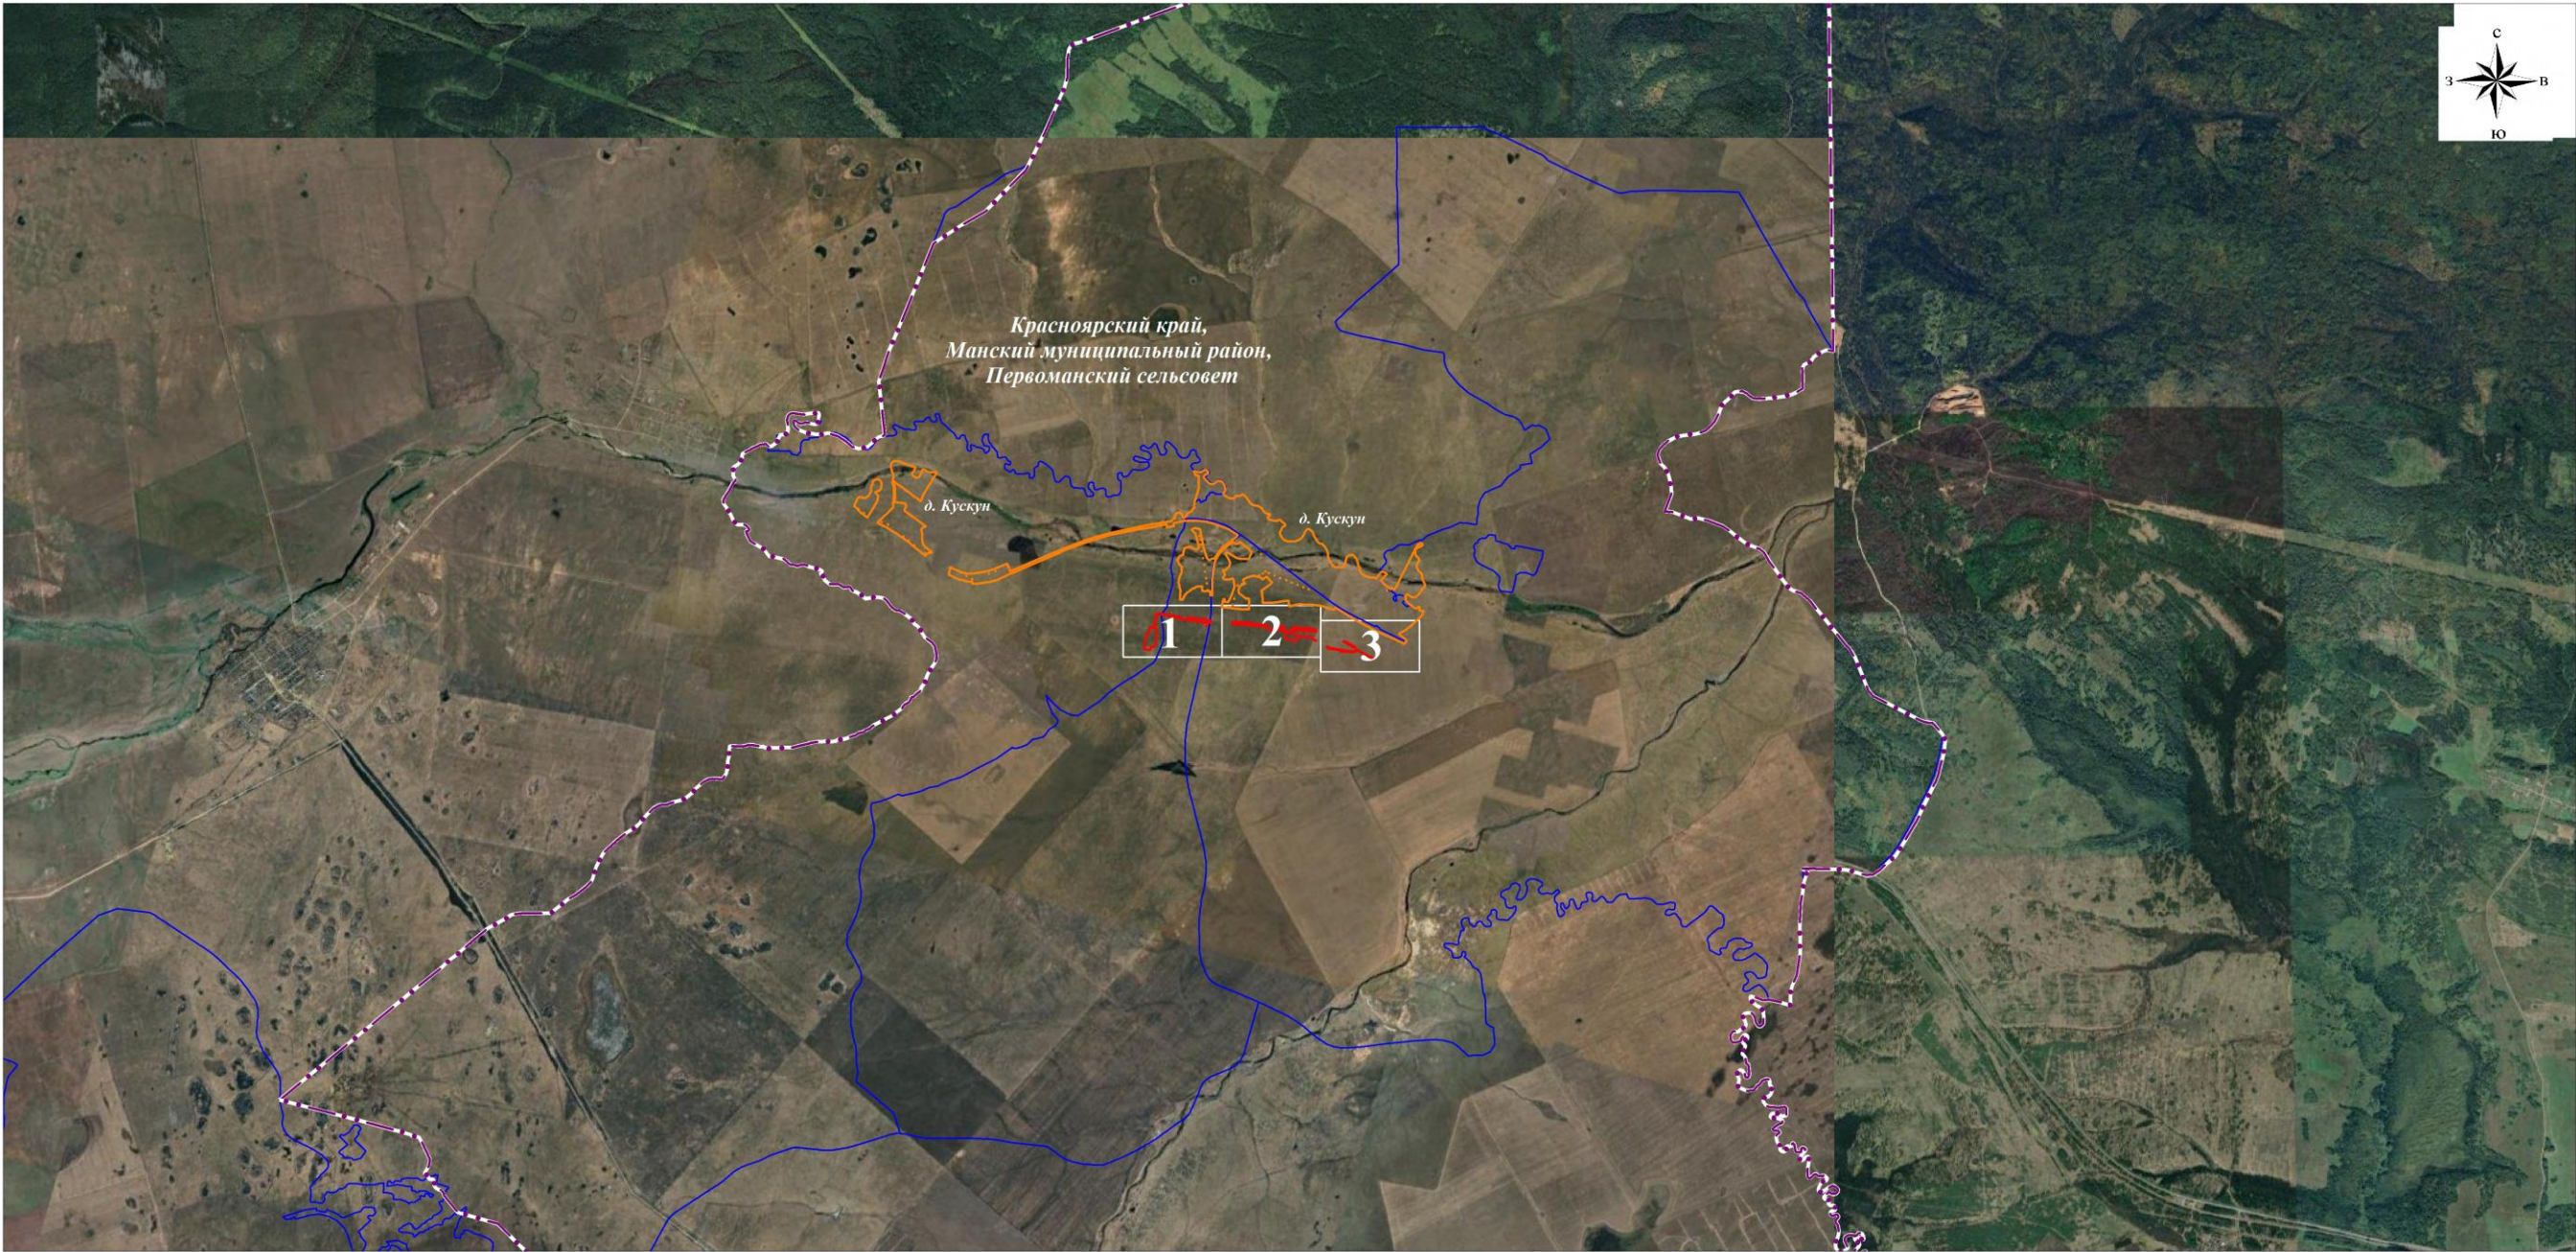

Используемые условные знаки и обозначения:

Масштаб 1:50000

- проектная граница публичного сервитута
- граница кадастрового квартала
- границы населенных пунктов по сведениям ЕГРН
- границы сельских поселений по сведениям ЕГРН
- 1

 граница и номер листа

Подпись  Кадомкина Н.С.

Дата " 09 " 06 2025 г.

СХЕМА РАСПОЛОЖЕНИЯ ГРАНИЦ ПУБЛИЧНОГО СЕРВИТУТА

Лист 1



Используемые условные знаки и обозначения:


Масштаб 1:2000

- проектная граница публичного сервитута
- граница кадастрового квартала
- граница земельного участка, сведения о котором содержатся в ЕГРН
- 24:24:0101002** номер кадастрового квартала
- 24:24:0000000:146** кадастровый номер земельного участка
- обозначение характерной точки проектной границы публичного сервитута

Подпись Кадомкина Н.С.
Дата " 09 " 06 2025 г.

СХЕМА РАСПОЛОЖЕНИЯ ГРАНИЦ ПУБЛИЧНОГО СЕРВИТУТА

Лист 2

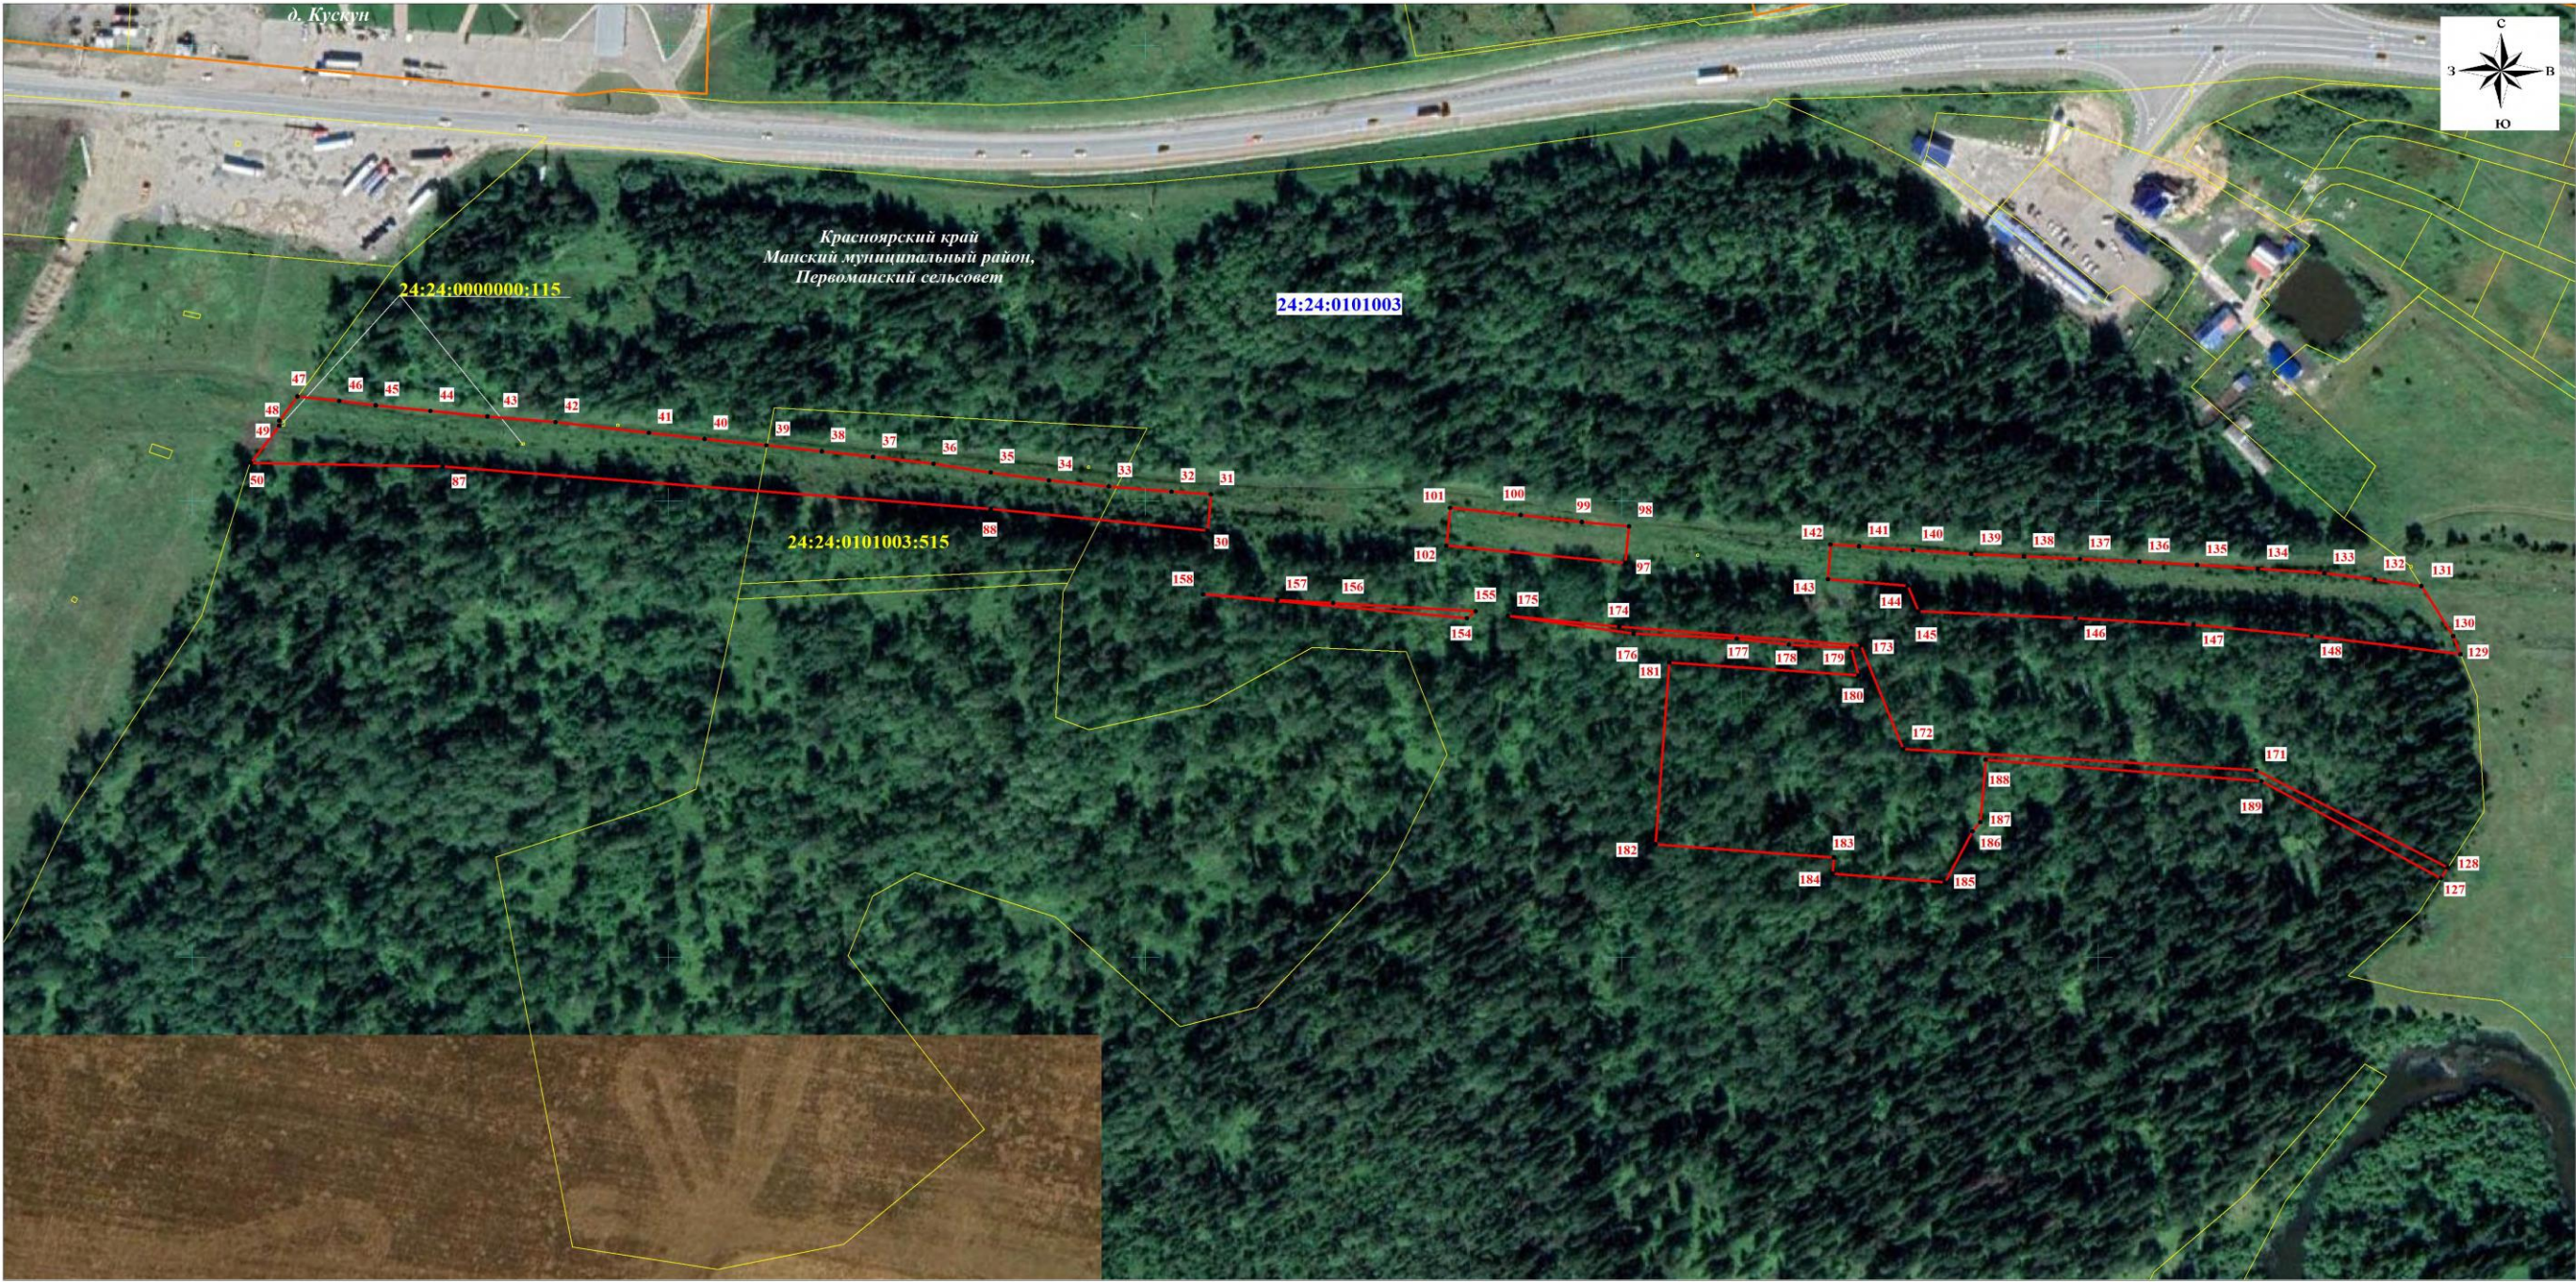

Издатель: Манский районный Совет депутатов,
администрация Манского района
Адрес редакции и издателя: 663510, с. Шалинское, ул.
Ленина, 28А

Учредители: исполнительные и представительные
органы местного самоуправления Манского района
Редактор: 22-4-23 Тираж 46 экз. распространяется
бесплатно.

